


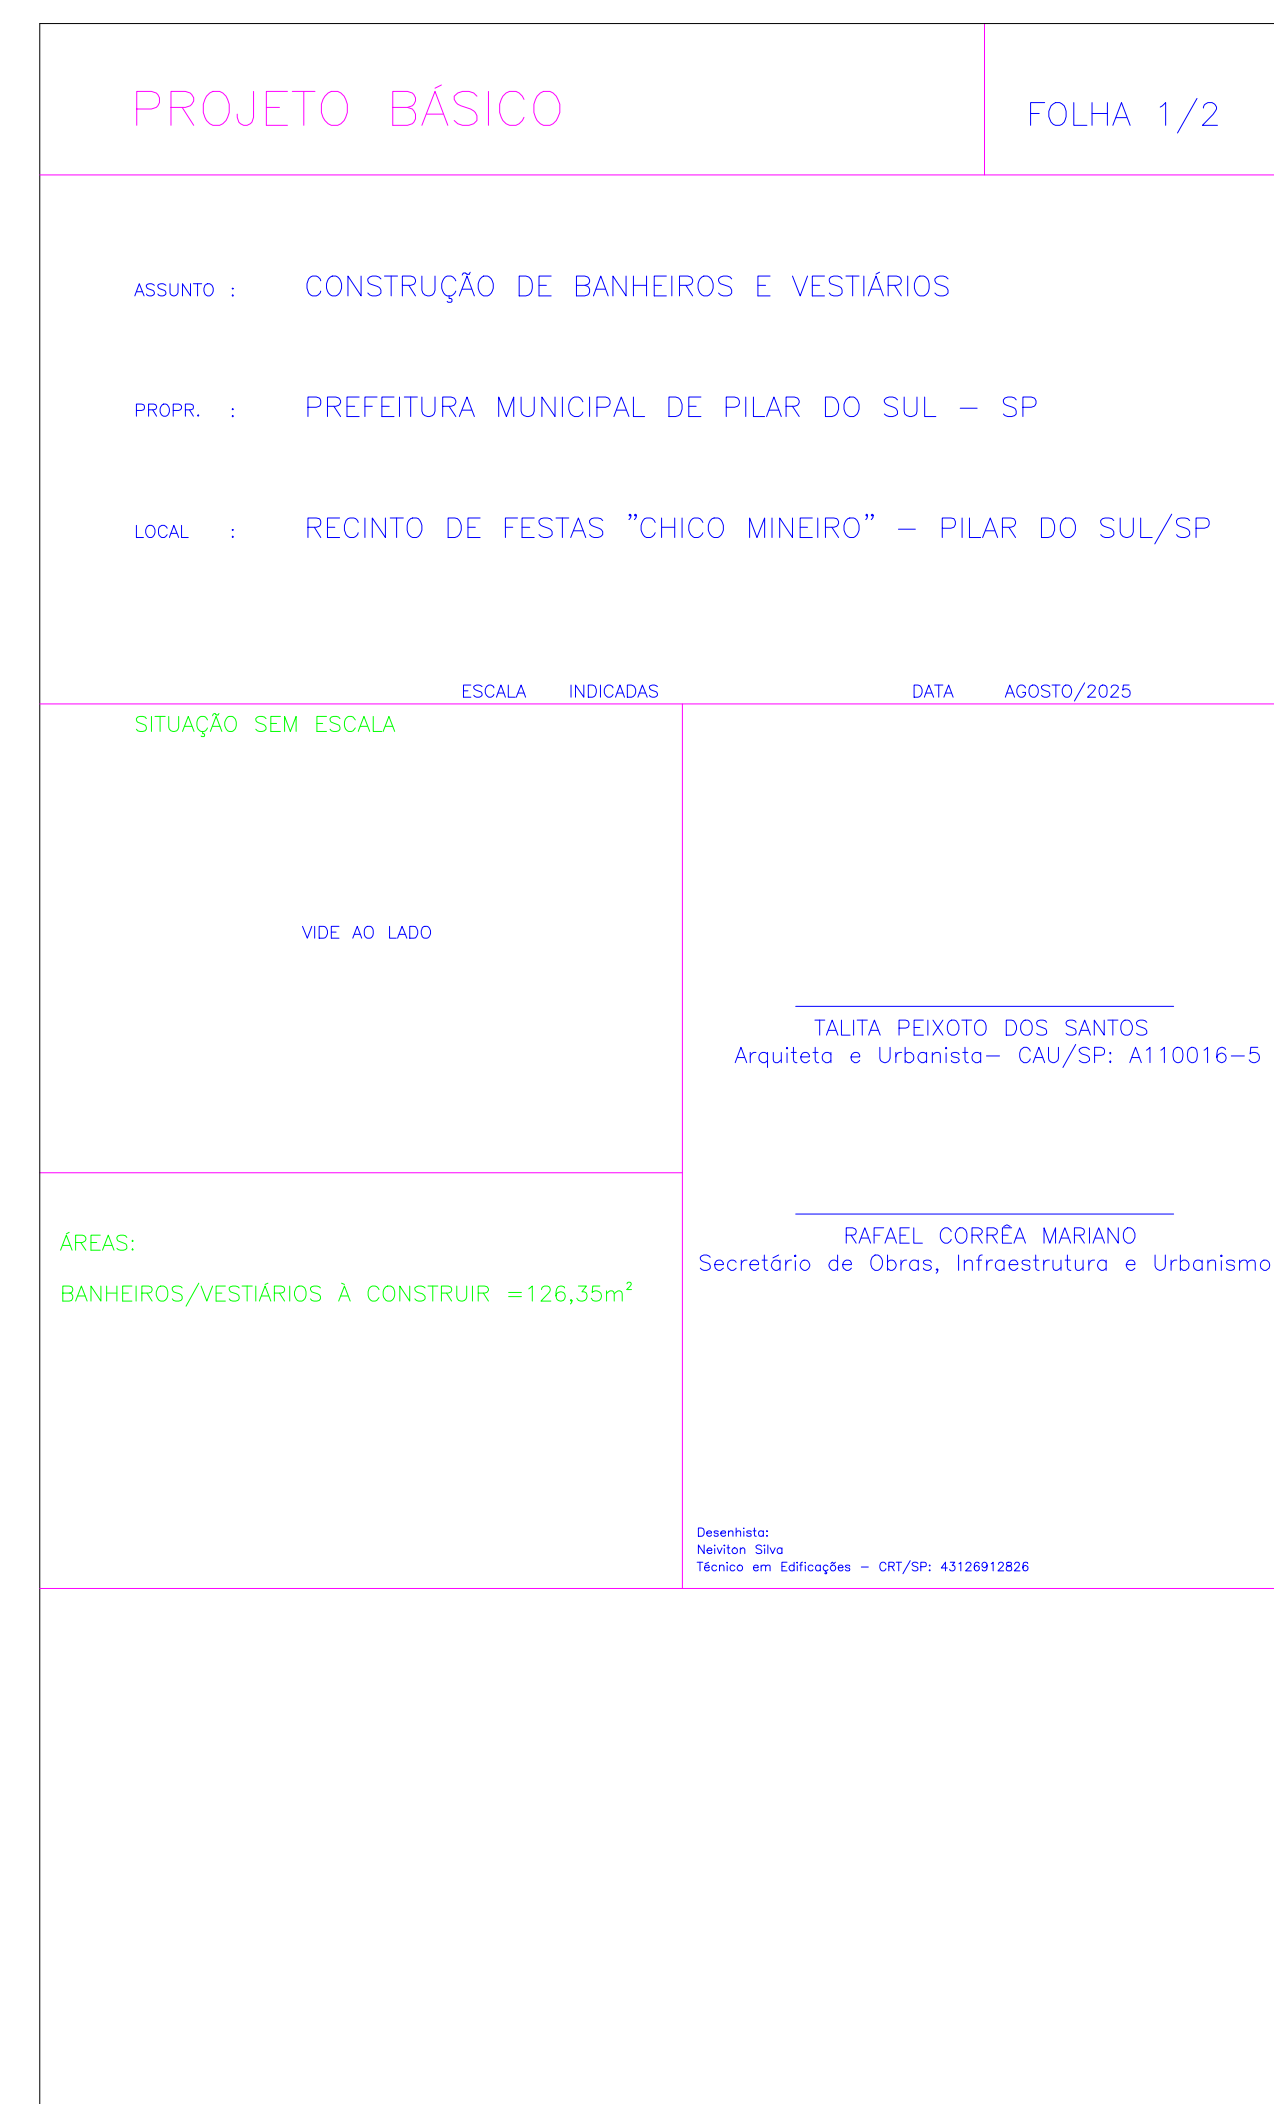



PREFEITURA DE PILAR DO SUL
RUA TEN ALMEIDA
PILAR DO SUL - CEP - 18.185-000
(15) 3278-9700



CÓDIGO DE ACESSO
6042D25079BA4D129281E0AAF49C5C45

VERIFICAÇÃO DAS ASSINATURAS


Este documento foi assinado digitalmente/eletronicamente pelos seguintes signatários nas datas indicadas




Assinante: RAFAEL CORREA MARIANO em 28/08/2025 14:41:52
CPF:***.***.958-05
Certificadora: MUNICÍPIO DE PILAR DO SUL - CA

Para verificar a validade das assinaturas acesse o link abaixo

<https://pilardosul.flowdocs.com.br:2096/public/assinaturas/6042D25079BA4D129281E0AAF49C5C45>

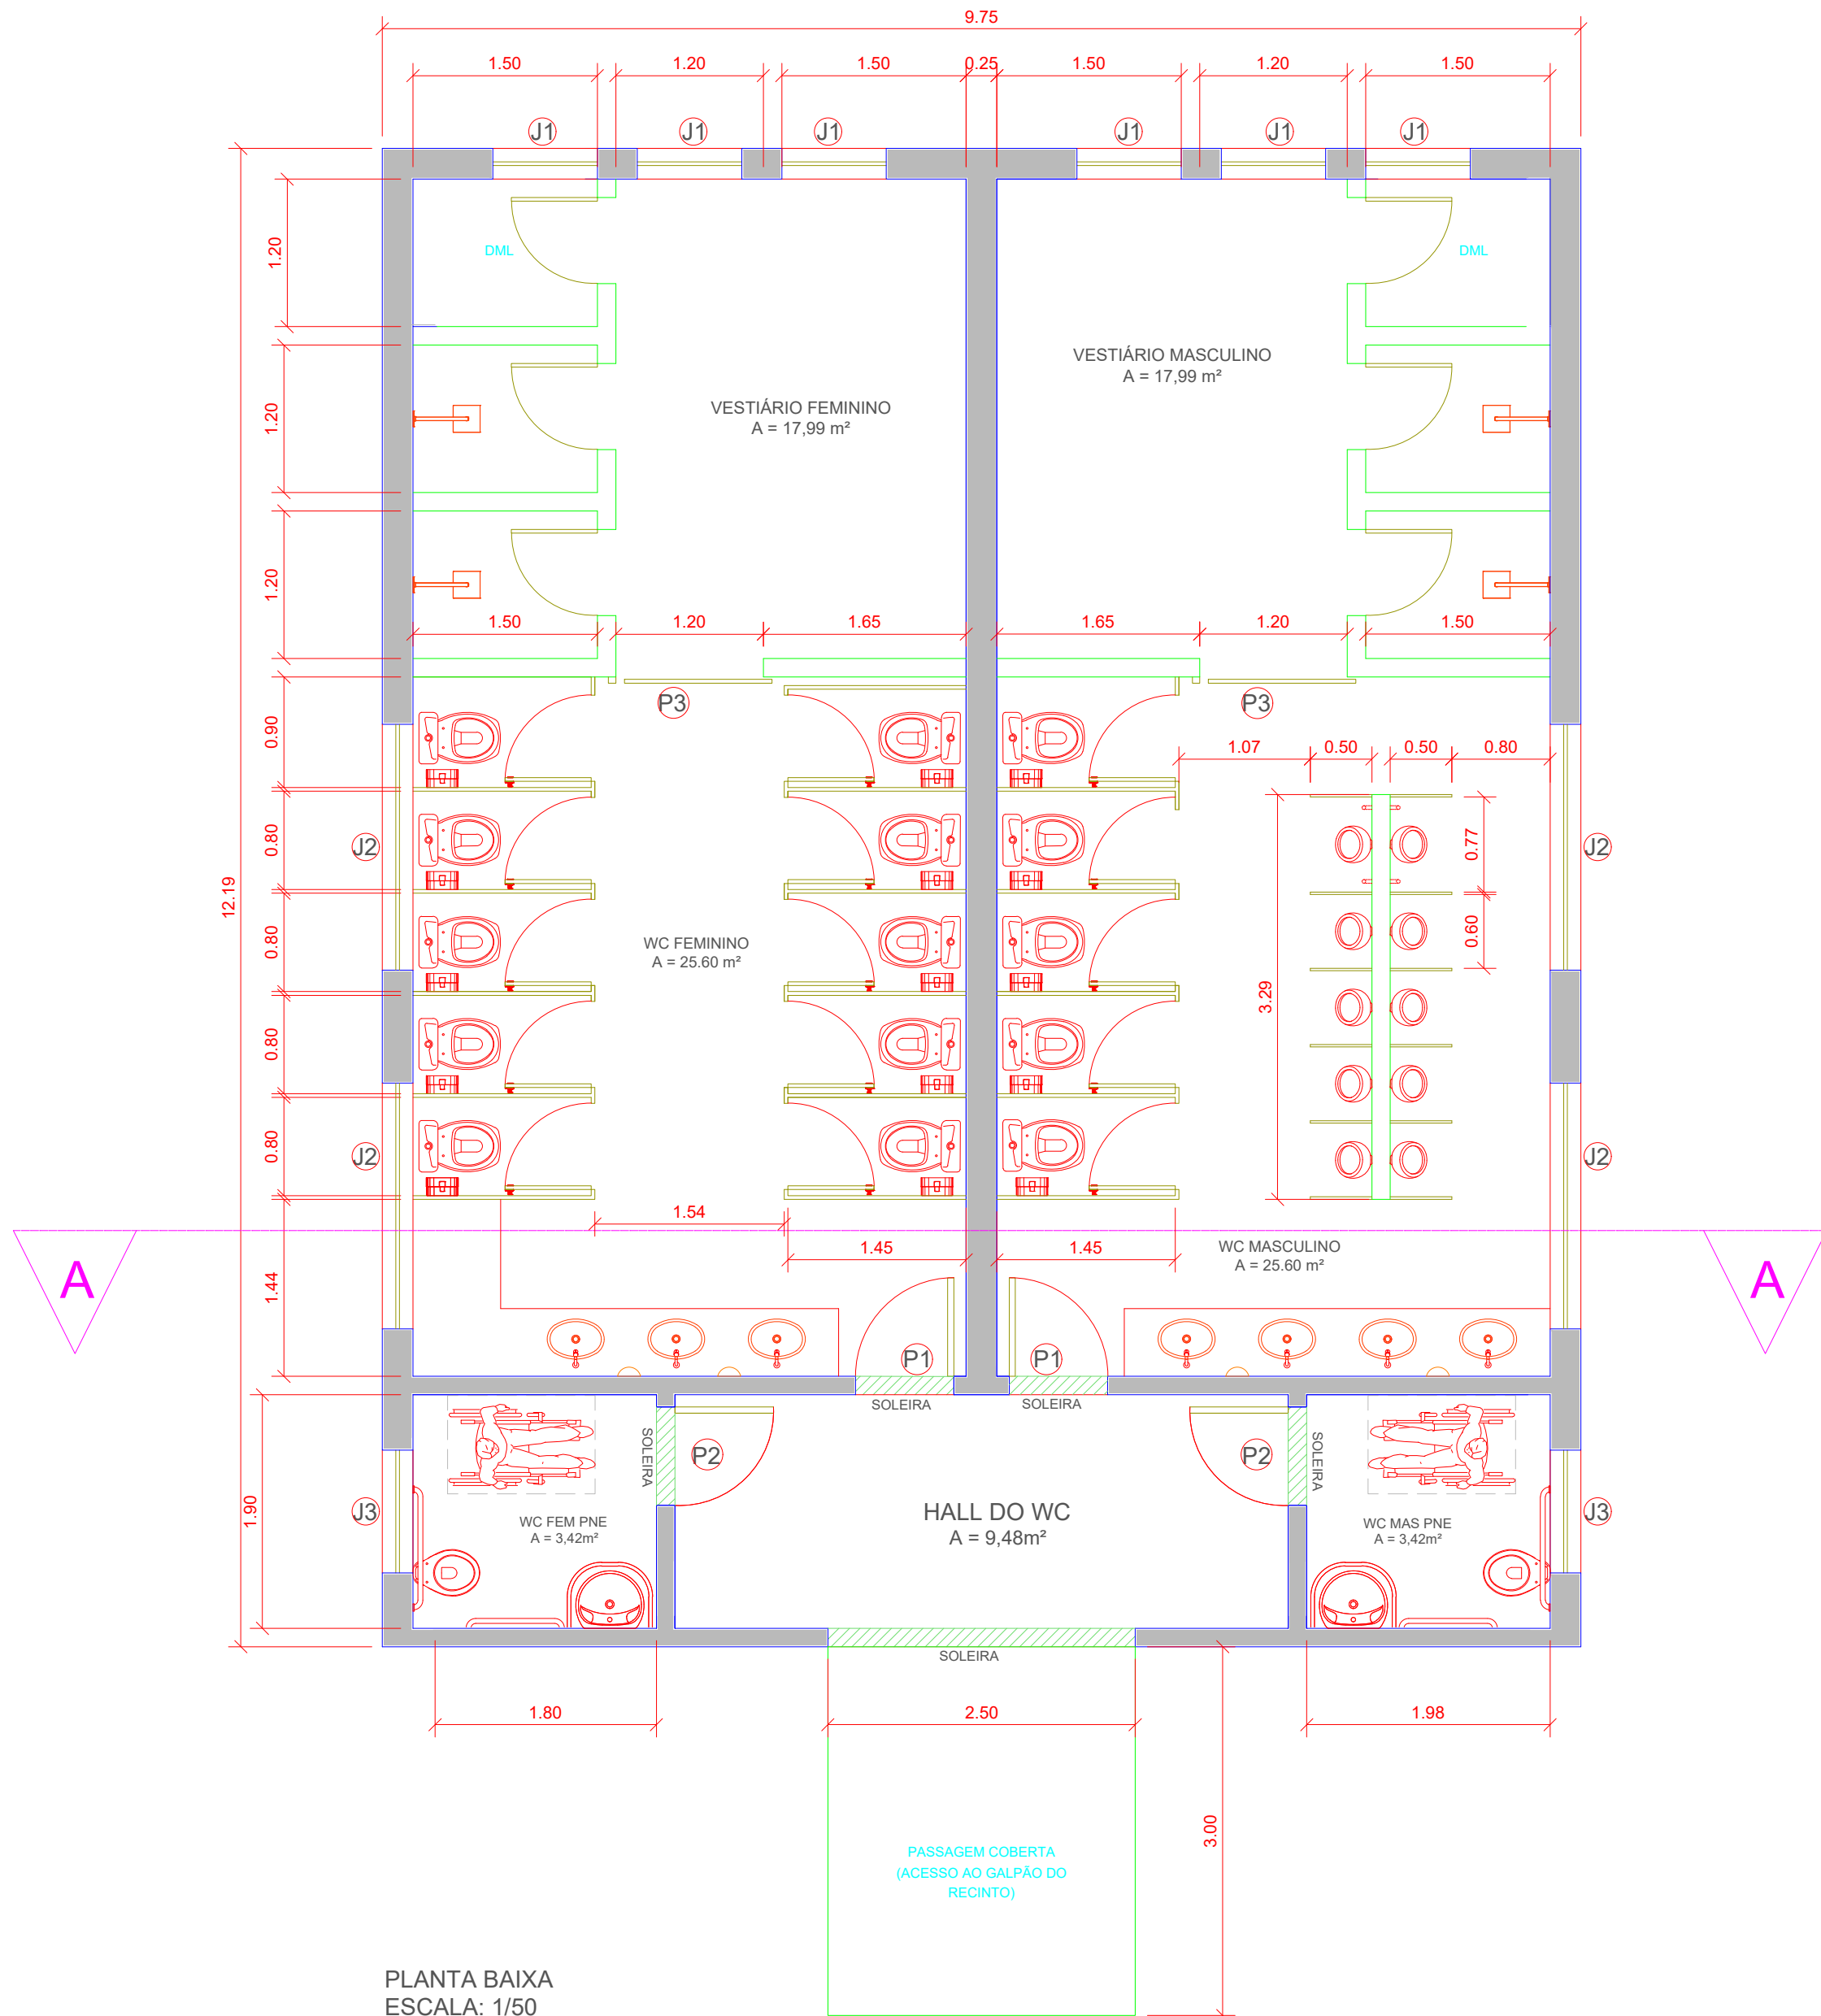

PLANTA BAIXA
ESCALA: 1/50

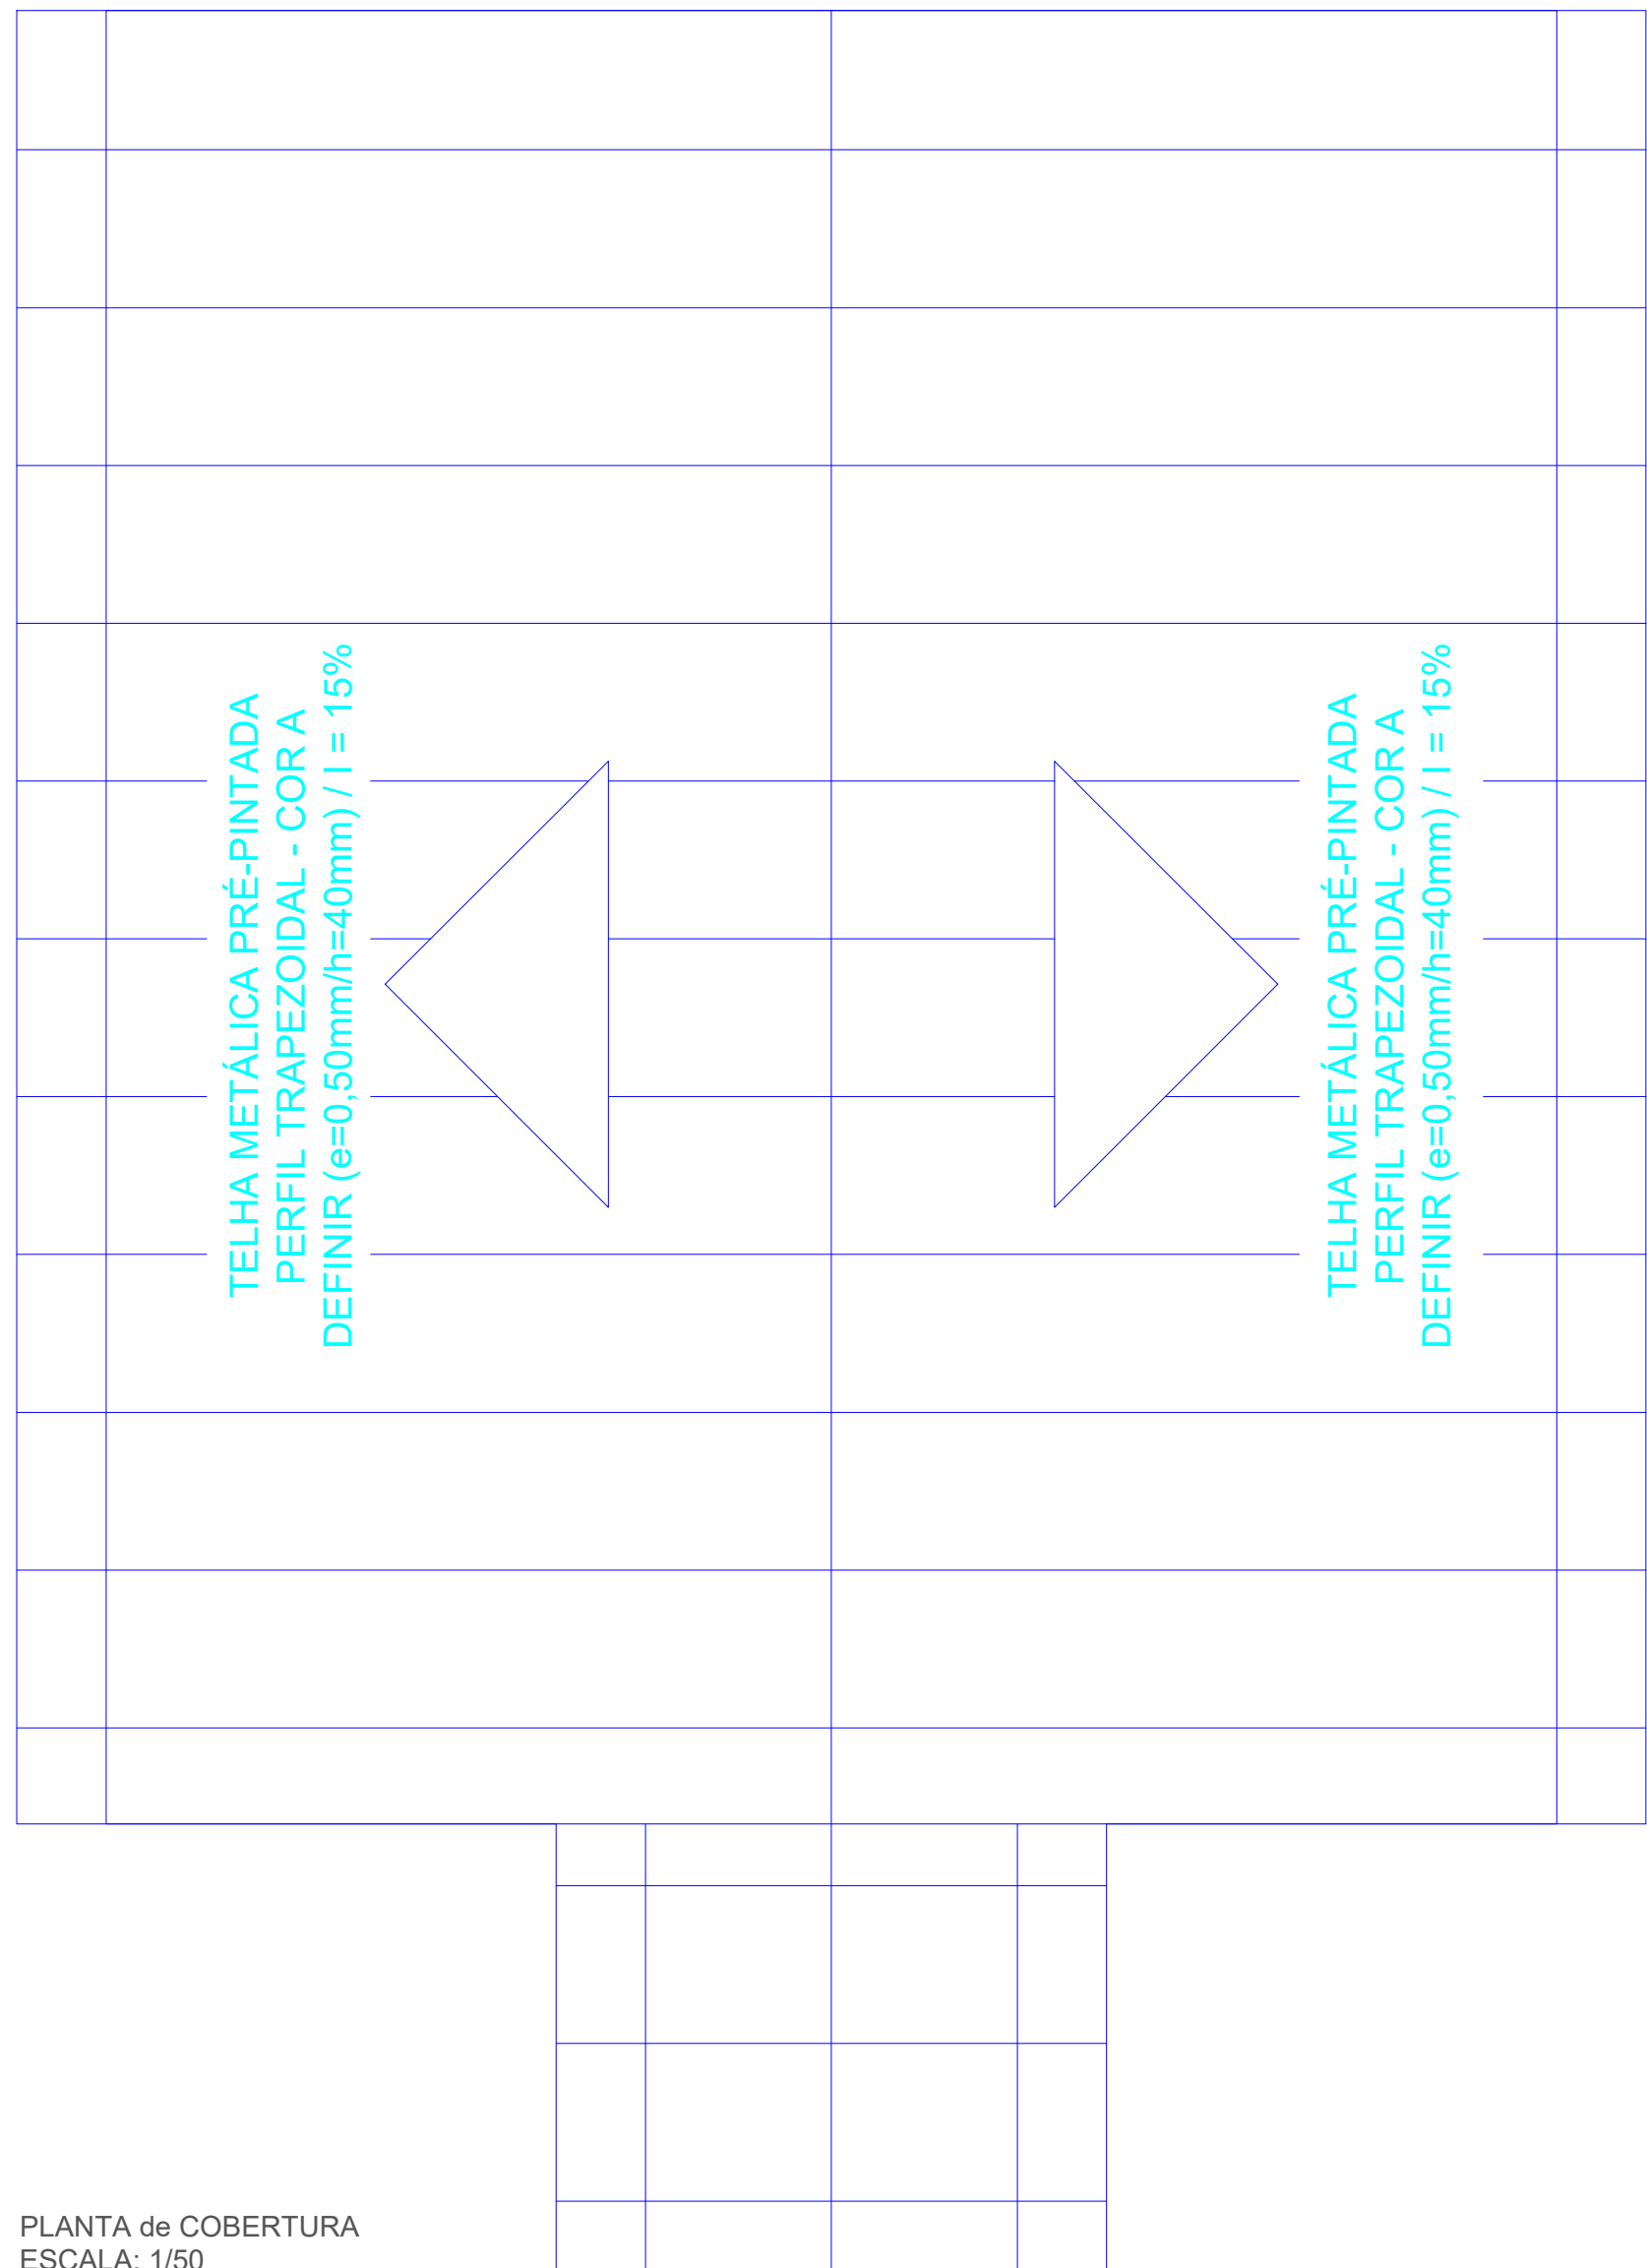

PLANTA de COBERTURA
ESCALA: 1/50



ESQUADRIAS

P1 = 0,80m x 2,10m 2 UNID.
P2 = 0,90m x 2,10m 2 UNID.
P3 = 1,20m x 2,10m 2 UNID.


J1 = 0,85m x 0,60m 6 UNID.
J2 = 2,00m x 0,60m 4 UNID.
J3 = 1,00m x 0,60m 2 UNID.

Peitoril = 1,70m


DIVISÓRIAS - FRONTAL/LATERAL/MICTÓRIO

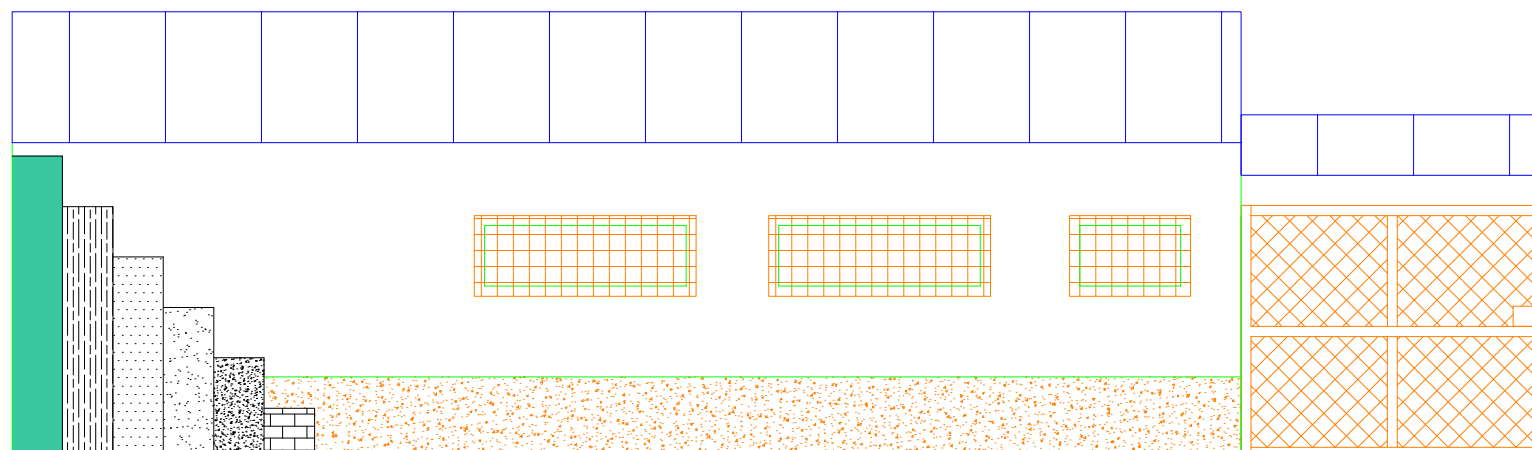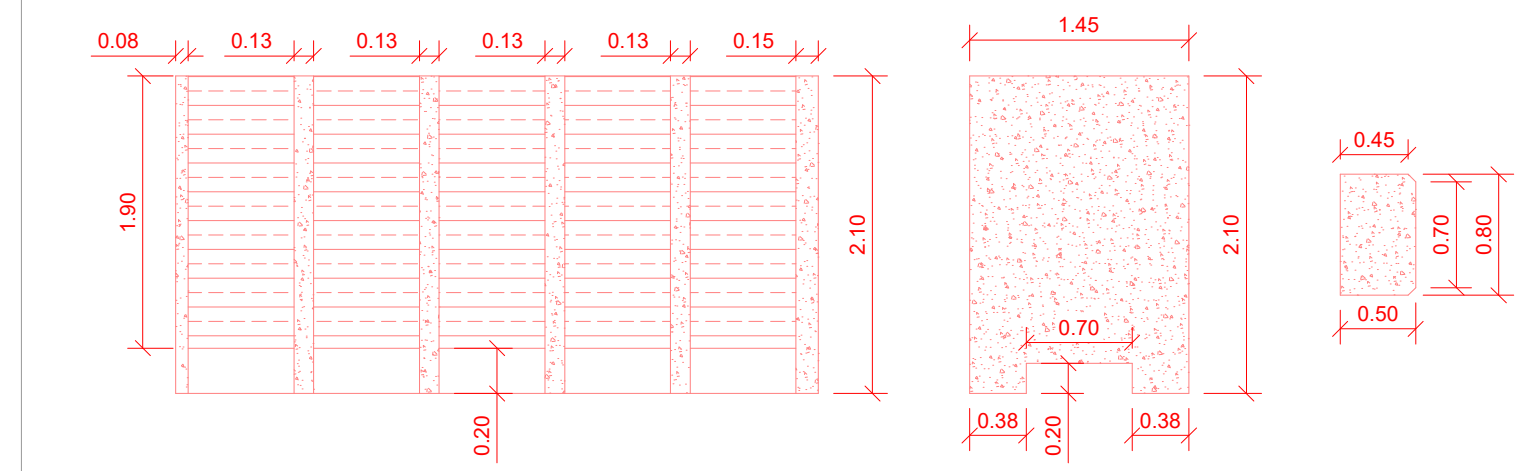

VISTA - LATERAL ESQUERDA
ESCALA: 1/75

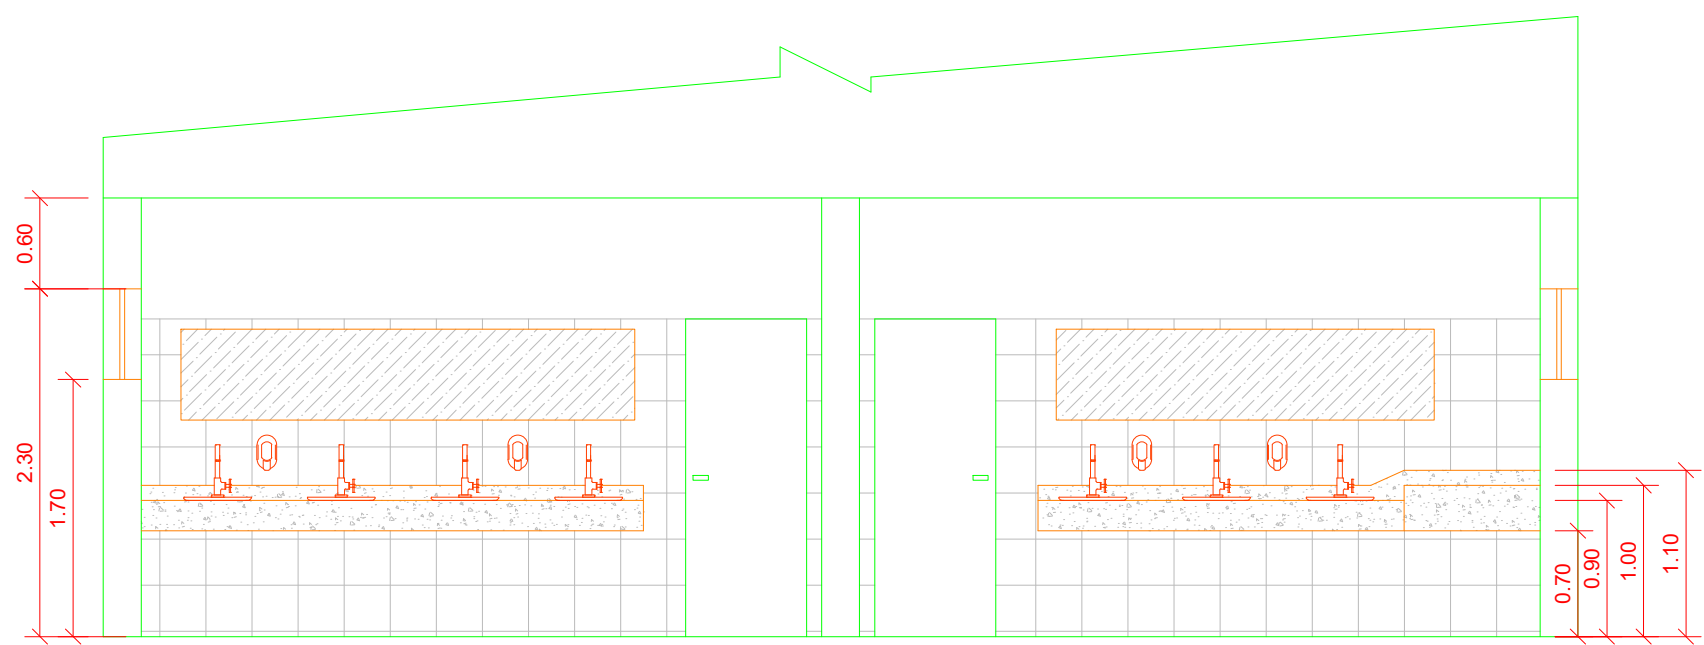

CORTE A-A
ESCALA: 1/75

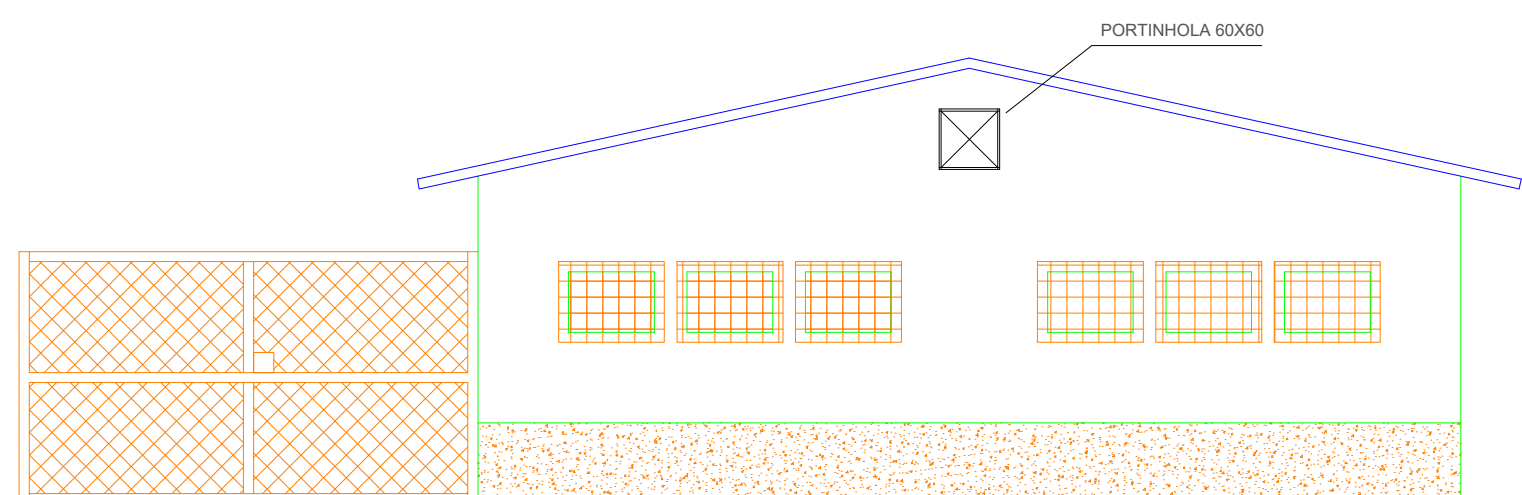

VISTA - FUNDOS
ESCALA: 1/75

ALVENARIA COM BLOCOS CERÂMICOS	
CHAPISCO	
EMBOÇO	
REBOCO (COM ADITIVO HIDRÓFUGO ATÉ 0,80m)	
TEXTURA ACRÍLICA	
PINTURA (COR A DEFINIR)	

- * TODAS AS DIVISÓRIAS SERÃO DE GRANILITE DE 3cm ACABADO, POLIDO E RESINADO
- * TODO O REVESTIMENTO DEVERÁ SER ASSENTADO COM ARGAMASSA AC3

PROJETO BÁSICO

FOLHA 2/2

ASSUNTO : CONSTRUÇÃO DE BANHEIROS E VESTIÁRIOS

PROPR. : PREFEITURA MUNICIPAL DE PILAR DO SUL – SP

LOCAL : RECINTO DE FESTAS "CHICO MINEIRO" – PILAR DO SUL/SP

ESCALA INDICADAS DATA AGOSTO/2025

SITUAÇÃO SEM ESCALA

VIDE FOLHA 01

TALITA PEIXOTO DOS SANTOS
Arquiteta e Urbanista – CAU/SP: A110016-5

RAFAEL CORRÊA MARIANO
Secretário de Obras, Infraestrutura e Urbanismo

Dessenhista:
Nelson Silva
Técnico em Edificações – CEF/SP: 43126912826



PREFEITURA DE PILAR DO SUL
RUA TEN ALMEIDA
PILAR DO SUL - CEP - 18.185-000
(15) 3278-9700



CÓDIGO DE ACESSO
D5984499D41644E0BC86961464348E33

VERIFICAÇÃO DAS ASSINATURAS

Este documento foi assinado digitalmente/eletronicamente pelos seguintes signatários nas datas indicadas

✓ Assinante: RAFAEL CORREA MARIANO em 28/08/2025 14:41:54
CPF:***.***-958-05
Certificadora: MUNICÍPIO DE PILAR DO SUL - CA

Para verificar a validade das assinaturas acesse o link abaixo

<https://pilardosul.flowdocs.com.br:2096/public/assinaturas/D5984499D41644E0BC86961464348E33>