


LEGENDA:


- Guia Projetada (Meia Fio)
- Área de Pavimento
- Calçada de concreto
- Sarjetão
- Sarjetão

RESUMO DRENAGEM PROFUNDA	
BOCA DE LOBO SIMPLES	2,00 UNID.
BOCA DE LOBO DUPLA	3,00 UNID.
BOCA DE LEÃO	1,00 UNID.
TUBO DE CONCRETO (PS-2), DN = 400 mm	35,00 M.

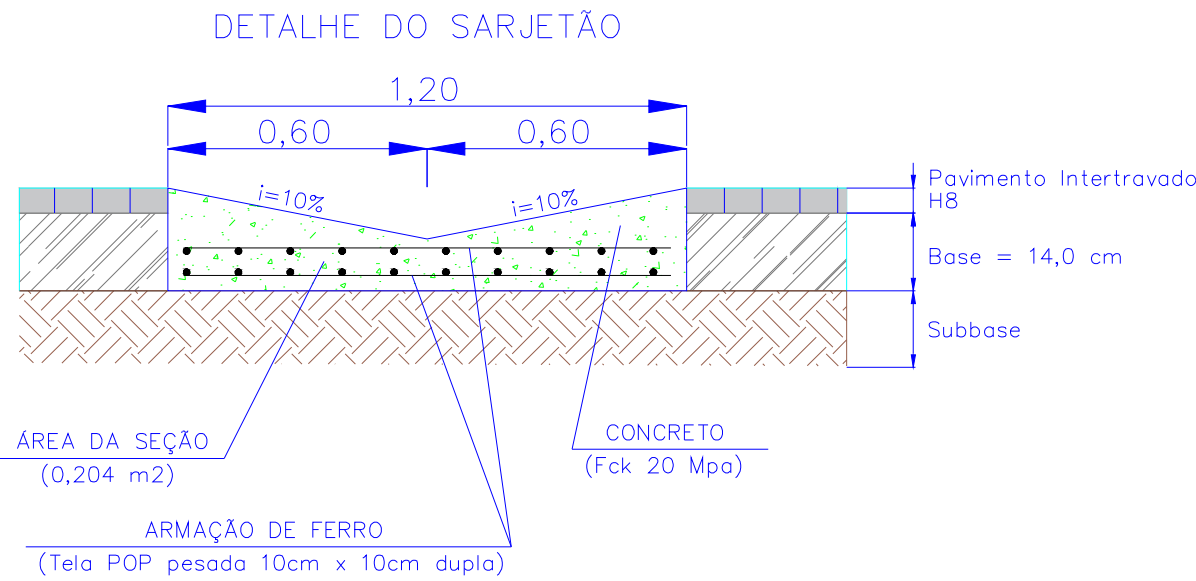


RESUMO SARJETÃO						
OBJETO	Extensão (m)	Largura (m)	Área (m²)	Volume (m³)	Armação Ferro (KG)	Unidades
AV. IVONE ANTUNES DE CAMPOS	107,12	1,00	107,12	26,2444	235,664	01
AV. IVONE ANTUNES DE CAMPOS	10,80	1,20	12,96	2,2032	28,512	01
TOTAL ->	117,92	N/ SE APLICA	120,08	28,4476	264,176	02

DETALHE DA SEÇÃO TRANSVERSAL

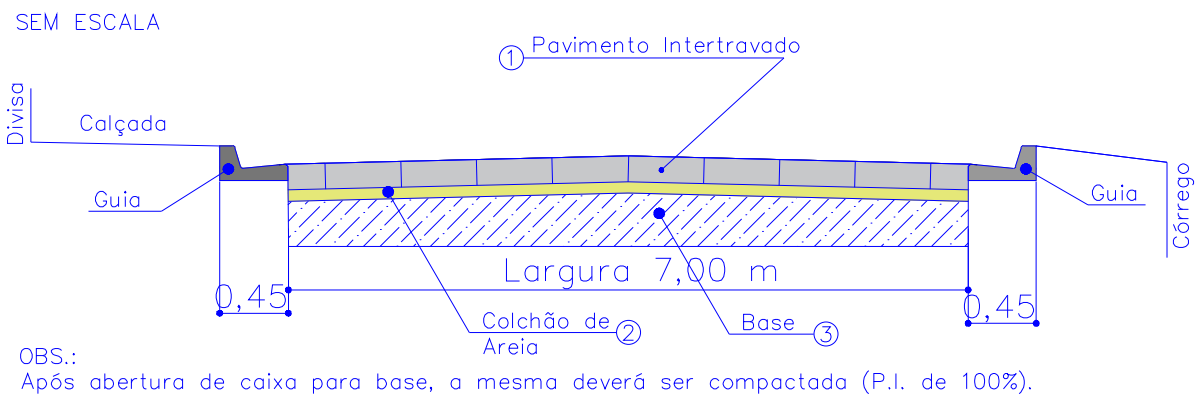

DETALHE TÉCNICO Seção Tipo do Pavimento à Executar		
ITEM	DISCRIMINAÇÃO	ESPESSURA
01	Pavimento em Bloco de Concreto Sextavado	8,0 cm
02	Calção de areia - para assentamento	4,0 cm
03	Base de solo Brita 50%	10,0 cm


DETALHE GUIA E SARJETA

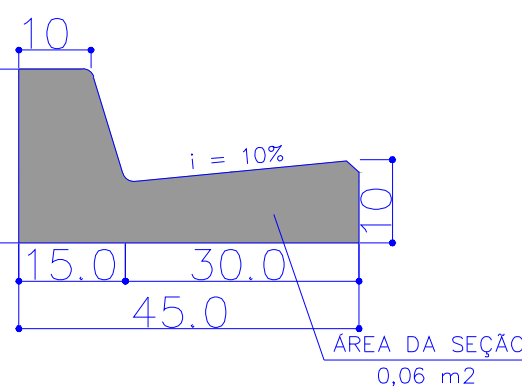

RESUMO GUIAS E SARJETAS		
OBJETO	Guias à Executar (m)	Volume de Concreto (m³)
AV. IVONE ANTUNES DE CAMPOS	437,87	26,27
T O T A L =>	437,87	26,27


DETALHE CALÇADA (Passeio Pedestre)

ESCALA: 1/25

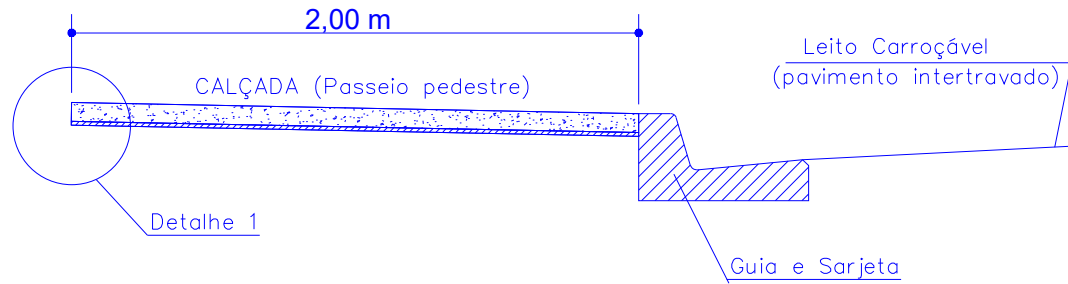

DETALHE 1 (Passeio Pedestre)

SEM ESCALA

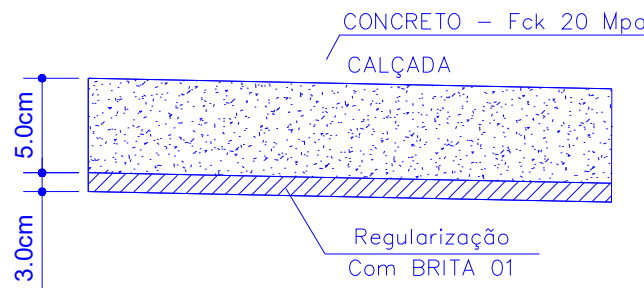

RESUMO CALÇADA (PASSEIO PEDESTRE)		
OBJETO	Calçadas à Executar (m²)	Volume de Concreto (m³)
AV. IVONE ANTUNES DE CAMPOS	502,11	25,11
T O T A L =>	502,11	25,11



PREFEITURA MUNICIPAL PILAR DO SUL

RUA TENENTE ALMEIDA, 265
CEP: 18185-000 - PILAR DO SUL-SP

Titulo	Folha
PROJETO BÁSICO DE INFRAESTRUTURA	ÚNICA
Objetivo	IMPLANTAÇÃO DE INFRAESTRUTURAS, GUIAS E SARJETAS, CALÇADAS E PAVIMENTAÇÃO
Local	AV. IVONE ANTUNES CAMPOS - CENTRO - PILAR DO SUL/SP
Interessado	PREFEITURA DO MUNICÍPIO DE PILAR DO SUL
Escala	Data
1/500	18/07/2025
Quadro de Áreas	Interessado
QUANTITATIVO	Eduardo Oliveira dos Santos Júnior Engenheiro Civil
PAVIMENTO INTERTRAVADO 1.801,35 m²	
MEIO FIO (GUIA EXTRUSADA) 437,87 m	
SARJETA DE CONCRETO 117,12 m	
PASSEIO EM CONCRETO 502,11 m²	
	Rafael Corrêa Mariano Secretário de Obras, Infraestrutura e Urbanismo



PREFEITURA DE PILAR DO SUL
RUA TEN ALMEIDA
PILAR DO SUL - CEP - 18.185-000
(15) 3278-9700



CÓDIGO DE ACESSO
22B7C64334A043EFA2BB87A9C3C25E2C

VERIFICAÇÃO DAS ASSINATURAS

Este documento foi assinado digitalmente/eletronicamente pelos seguintes signatários nas datas indicadas

Para verificar a validade das assinaturas acesse o link abaixo

<https://pilardosul.flowdocs.com.br:2096/public/assinaturas/22B7C64334A043EFA2BB87A9C3C25E2C>