



MAPA DE LOCALIZAÇÃO:

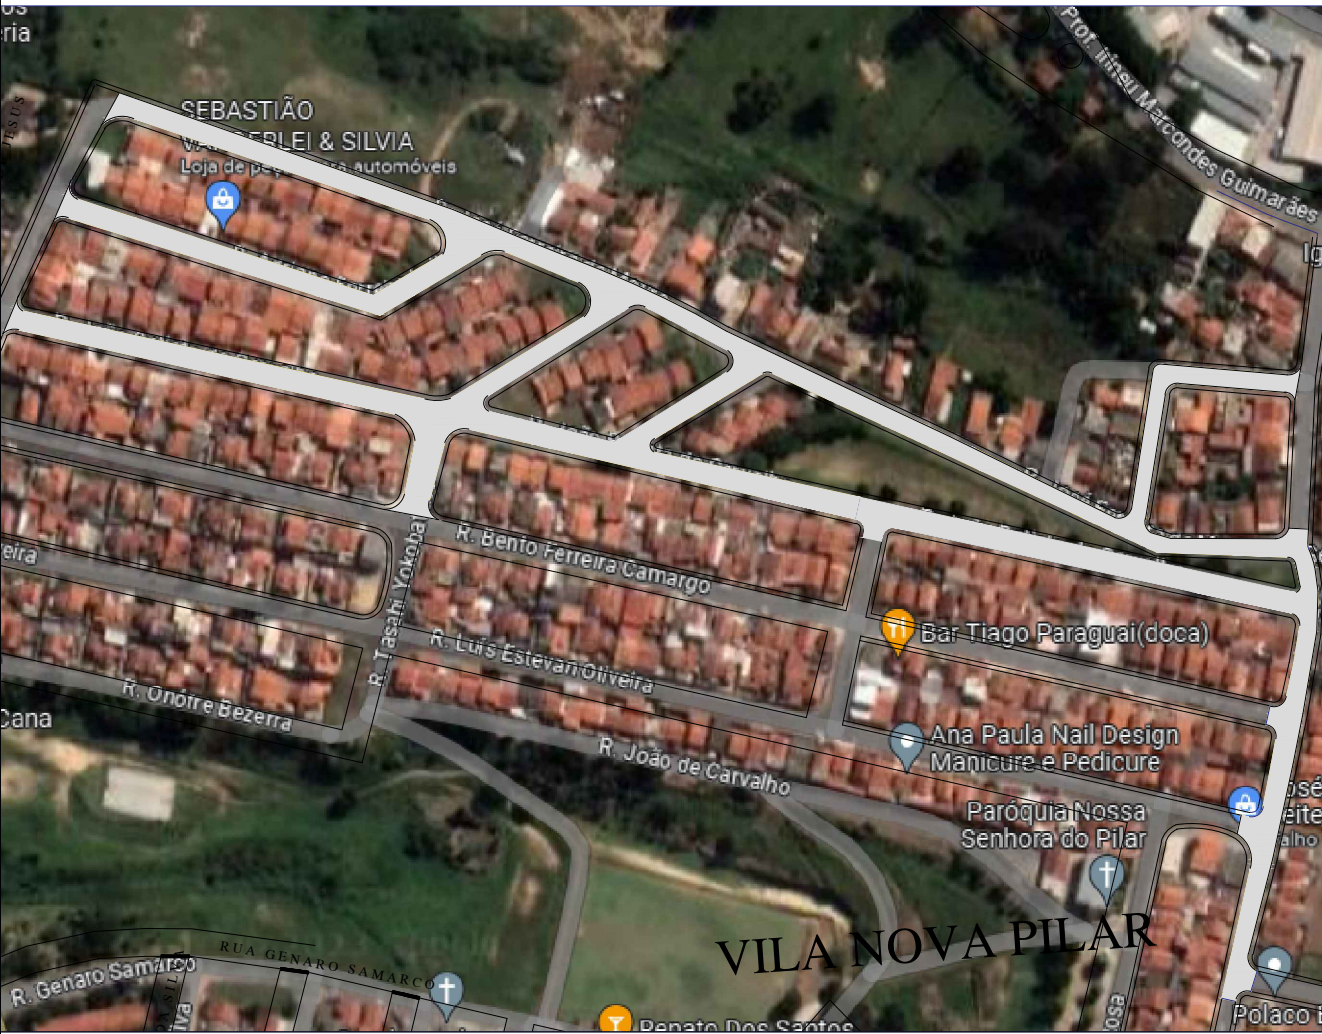


DETALHE 01 - RECAPEAMENTO ASFÁLTICO
CORTE TRANSVERSAL

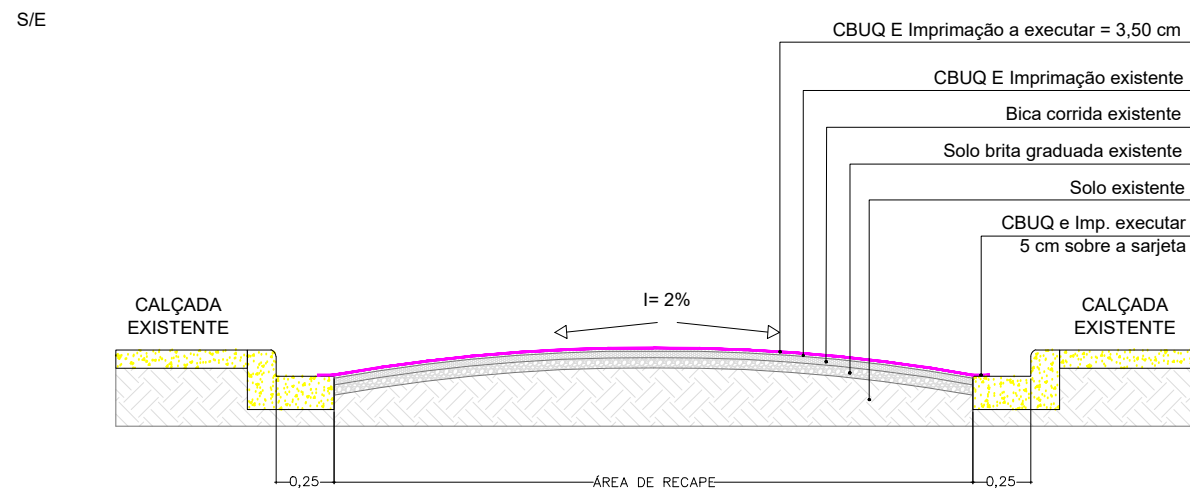

Ruas José Ferreira de Moura, Adriano Ferreira Leite, Cristiano J. O. Carvalho, Benedito B. Brisola, João Batista de Carvalho e Tasahi Yokobataki.



Ruas José Ferreira de Moura, Euzébio R. Queiroz, Dorival Rosa S. e João Batista de Carvalho.

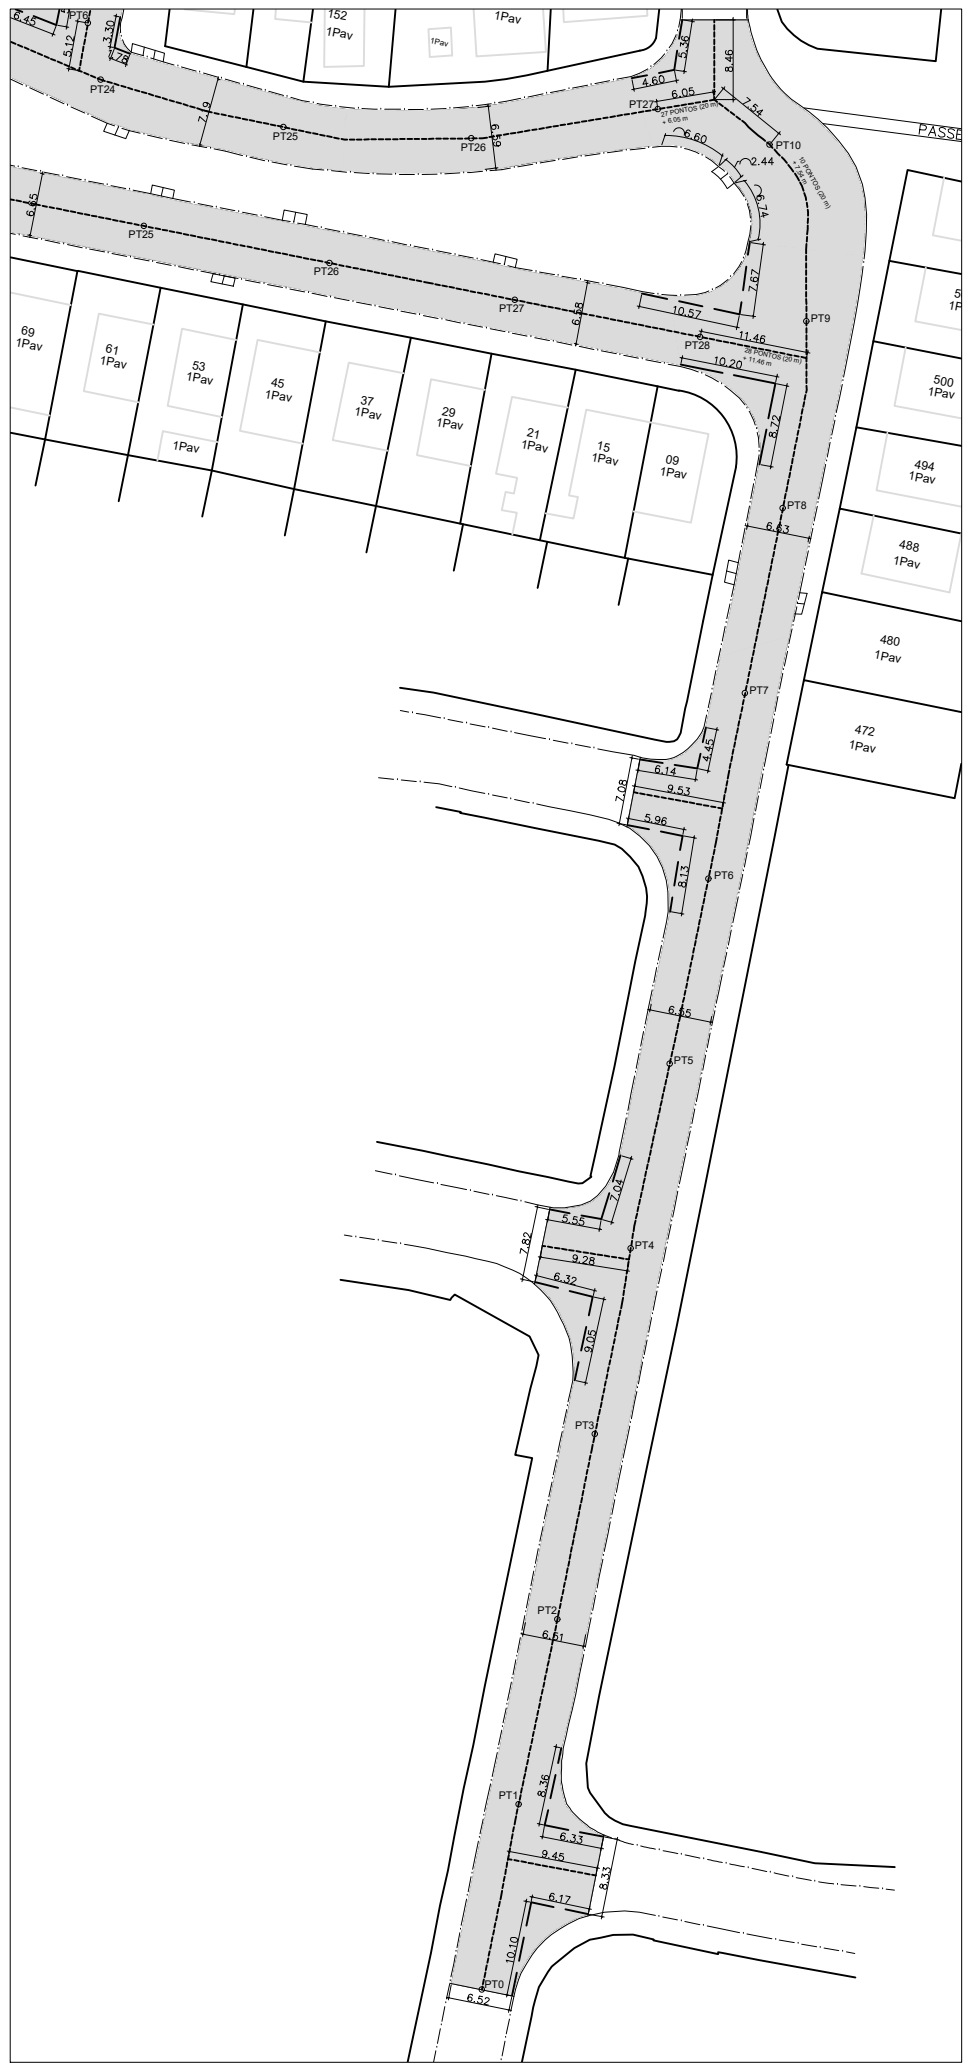

Ruas José Ferreira de Moura, João batista de Carvalho e Acácio Moraes.

LEGENDA:	RECAPEAMENTO - QUANT. POR RUA:
RECAPEAMENTO TOTAL = 13.939,24 m² BOCA DE LOBO EXISTENTE GUIA EXISTENTE	RUA JOSÉ FERREIRA DE MOURA = 3593,67 m² RUA ADRIANO FERREIRA LEITE = 1609,60 m² RUA CRISTIANO J. O. CARVALHO = 1068,28 m² RUA BENEDITO B. BRISOLA = 753,84 m² RUA JOÃO BATISTA DE CARVALHO = 3955,14 m² RUA DORIVAL ROSA S. = 458,52 m² RUA EUZÉBIO R. QUEIROZ = 367,20 m² RUA ACÁCIO MORAES = 1768,73 m² RUA TASAHY YOKOBATAKI = 364,26 m²

NOTA: 1- OS SERVIÇOS DE SINALIZAÇÃO VIÁRIA, SERÃO EXECUTADOS COM RECURSOS E OPERACIONAL DESTA MUNICIPALIDADE.
2- AS ÁREAS FORAM AFERIDAS POR MEIO DO SOFTWARE AUTOCAD.

 PREFEITURA DO MUNICÍPIO DE PILAR DO SUL SECRETARIA DE OBRAS INFRAESTRUTURA E URBANISMO END: RUA JOÃO BATISTA RIBEIRO Nº295 - CENTRO - PILAR DO SUL/SP CEP:16.185-000 - TEL: (16) 3278-2526			
Local:	Arquivo:		
JD. NOVA PILAR III / VILA CLAUDINO	Recapamento Nova Pilar III (TALES) R1.dwg		
Endereço:			
RUAS DOS BAIRROS JD. NOVA PILAR III E VILA CLAUDINO			
Assunto:	Data:	Escala:	Folha:
RECAPEAMENTO ASFÁLTICO	10/11/2024	1:800	ENG
Objeto:	Responsável:		
PLANTAS E DETALHES P/ RECAPEAMENTO	ARQ.TALITA PEIXOTO	1/1	

CLAYTON ÁLVARO MACHADO PREFEITO MUNICIPAL	EDUARDO OLIVEIRA DOS SANTOS JR. ENGENHEIRO CIVIL - CREA/SP: 5069244515-SP JART: 2620250769279
--	---



PREFEITURA DE PILAR DO SUL
RUA TEN ALMEIDA
PILAR DO SUL - CEP - 18.185-000
(15) 3278-9700



CÓDIGO DE ACESSO
6B46C85EE0754F76ADA2638EE21C56FA

VERIFICAÇÃO DAS ASSINATURAS

Este documento foi assinado digitalmente/eletronicamente pelos seguintes signatários nas datas indicadas

Para verificar a validade das assinaturas acesse o link abaixo

<https://pilardosul.flowdocs.com.br:2096/public/assinaturas/6B46C85EE0754F76ADA2638EE21C56FA>