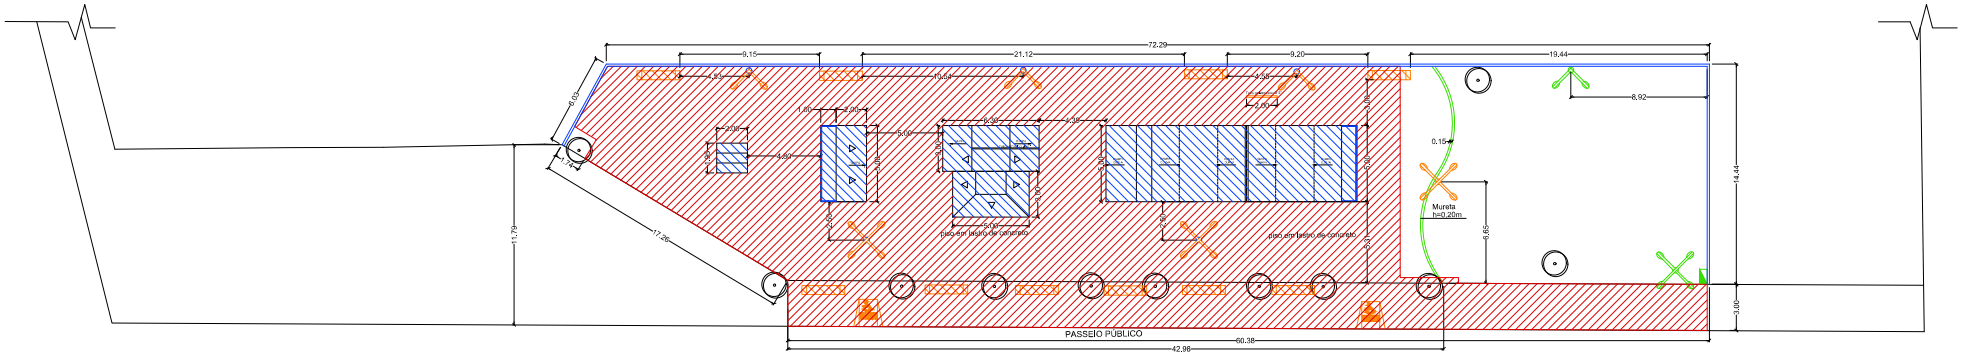

PLANTA DE DEMOLIÇÃO / SUBSTITUIÇÃO

ESCALA 1/175

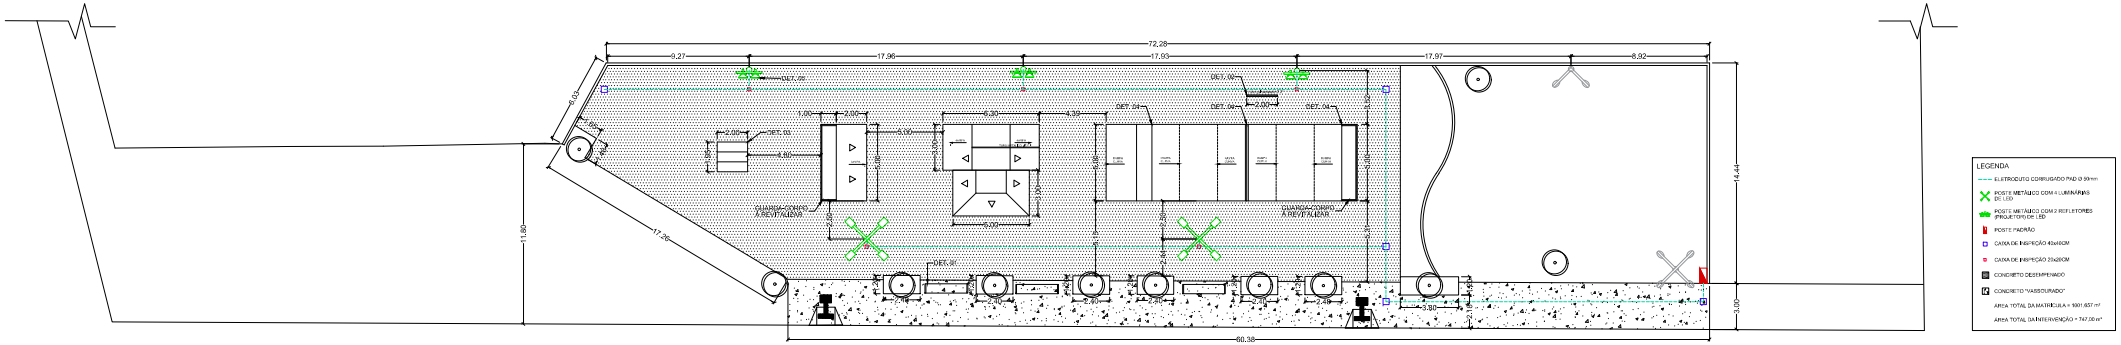

PLANTA BAIXA

ESCALA 1/175

LOCALIZAÇÃO SEM ESCALA

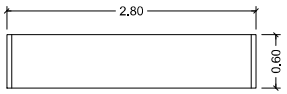

PLANTA BAIXA

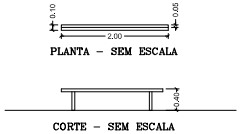

PLANTA – SEM ESCALA

CORTE – SEM ESCALA

DET. 02 – CORRIMÃO DE TUBO GALVANIZADO Ø=2"

ESCALA 1/50

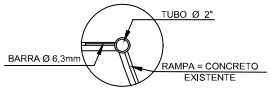

DET. 04 – TUBO MÉTALICO DAS RAMPAS

SEM ESCALA

VISTA FRONTAL

VISTA LATERAL

DET. 01 – BANCO DE CONCRETO

ESCALA 1/30

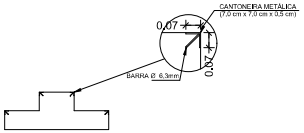

DET. 03 – CANTONEIRA METÁLICA

SEM ESCALA

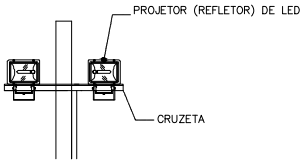

VISTA FRONTAL

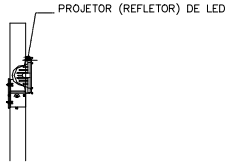

VISTA LATERAL

DET. 05 – REFLETOR LED

SEM ESCALA

PREFEITURA DO MUNICÍPIO DE PILAR DO SUL

SECRETARIA DE OBRAS INFRAESTRUTURA E URBANISMO

ENG. RUA JOÃO BATISTA RIBEIRO Nº399 - CENTRO - PILAR DO SUL/SP

CEP: 18.185-000 - TEL: (15) 3274-8726

local: PISTA DE SKATE "APARÍCIO CERQUEIRA"	arquivo: Projeto_Reforma Praça de Skate_R01.dwg
endereço: RUA KENKITI SIMOMOTO, BAIRRO SANTA CECÍLIA	
assunto: PLANTA DE DEMOLIÇÃO, PLANTA BAIXA, DETALHAMENTO	data: ABRIL/2024 · escala: IND · folha: ARQ
objeto: REFORMA DA PRAÇA DE SKATE "APARÍCIO CERQUEIRA"	responsável: EDUARDO OLIVIERA · 01/01

Marco Aurélio Soares
Prefeito Municipal

Eng. Civil Eduardo Oliveira dos Santos Junior
Secretário de Obras, Infraestrutura e Urbanismo
CREA/SP: 5069244515
ART: 26202406958669