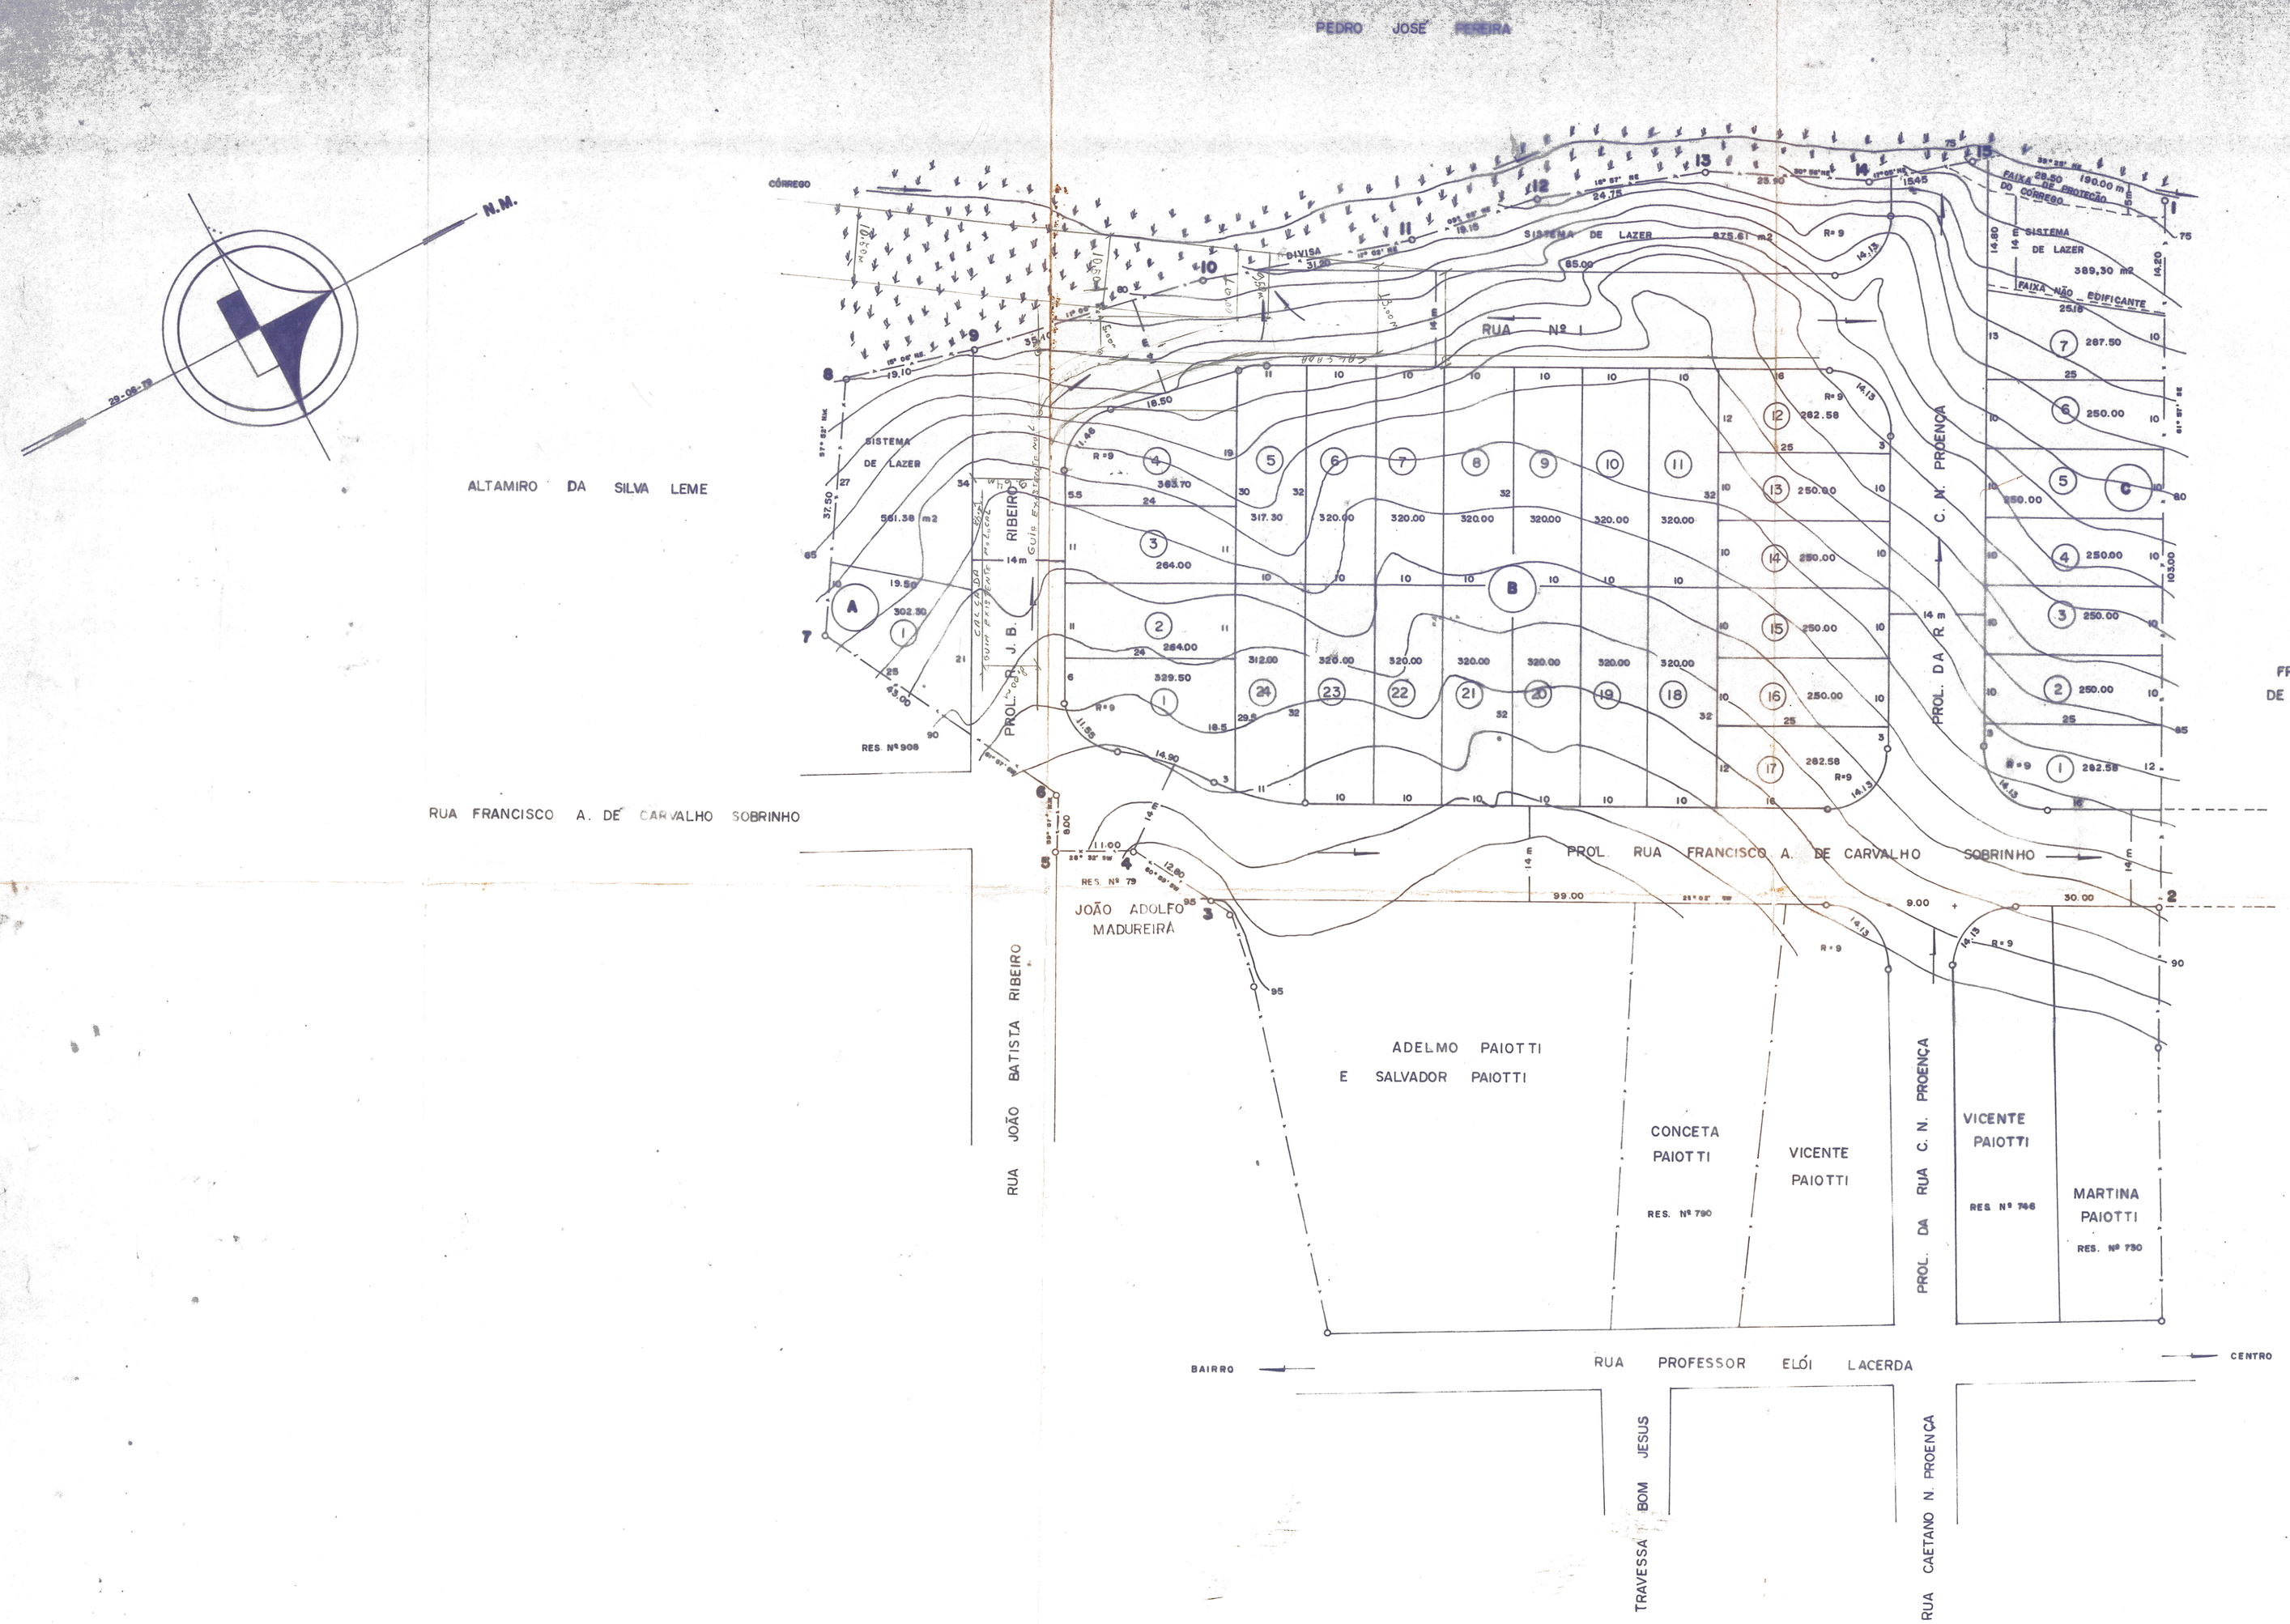

PROPRIETÁRIOS

CONCETA PAIOTTI
ADELMO PAIOTTI
JULIETA VERGILLI PAIOTTI
SALVADOR PAIOTTI
IDALINA FILOMENA LACERDA PAIOTTI
VICENTE PAIOTTI
MARIA TEREZA MAIA PAIOTTI
MARTINA PAIOTTI NUNES DE OLIVEIRA
PAULO NUNES DE OLIVEIRA

PROJETO COMPLETO — FOLHA 1 UNICA

JARDIM PAIOTTI

PROP. P/P VICENTE PAIOTTI

LOCAL PILAR DO SUL EST. SÃO PAULO

PLANTA DE DESMEMBRAMENTO

SITUAÇÃO S/ ESCALA

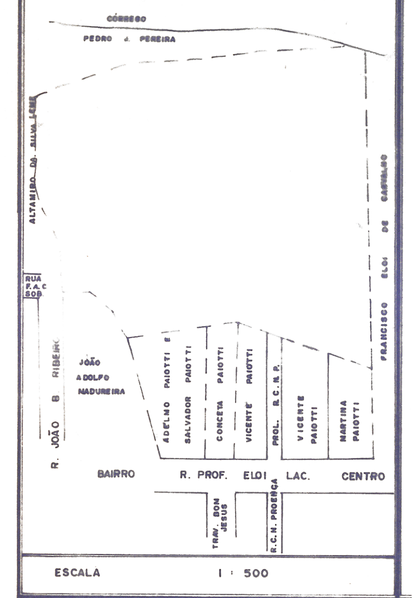

ESCALA 1 : 500

PROPRIETÁRIO

ENG. RESP.
LEONARDO TOMANIK
C.R.E.A. 22.927/D 8ªR.

OBS.

ÁREAS

LOTES	9.378.04	m2	51.55 %
SISTEMA DE LAZER	1.826.29	m2	10.08 %
F. P. CÓRREGO	190.00	m2	1.05 %
RUAS	6.723.67	m2	37.32 %
TOTAL	18.118.00	m2	100.00 %