

LEGENDA


LOTES JÁ REGISTRADOS E MATRICULADOS

QUADRO DE ÁREAS	TOTAIS M2	%
I - LOTES		
QUADRA "A"	2.242,87 m ²	
QUADRA "B"	5.554,83 m ²	
QUADRA "C"	1.547,24 m ²	
QUADRA "D"	977,08 m ²	59,0 %
2 - RUAS		
RUA DIOGENES RIBEIRO DE LIMA	1.479,66 m ²	
RUA FELISBINO MURAT	1.604,92 m ²	
RUA PROF. ISAIURA COSTA E SILVA	1.176,67 m ²	24,4 %
3 - SISTEMAS DE LAZER		
S I	608,51 m ²	
S 2	1.912,28 m ²	14,4 %
4 - FAIXA NÃO EDIFICAVEL		
F.N.E.	379,95 m ²	2,2 %
	17.484,01 m ²	100 %

PLANTA DE REGULARIZAÇÃO DO DESMEMBRAMENTO
IMPLANTADO POR BENEDITO ANTUNES DE PROENÇA

F. ÚNICA

DENOMINAÇÃO = DESMEMBRAMENTO JARDIM PROENÇA
LOCAL = ZONA URBANA DO MUNICÍPIO DE PILAR DO SUL
MUNICÍPIO = PILAR DO SUL ENTRE A RUA ANTONIO PAULISTA
ESQUINA C/ RUA ABILIO BATISTA
ORÇÃO REGULADOR = PREFEITURA MUNICIPAL DE PILAR DO SUL.
ESCALA 1: 500-DATA 23/02/87-DES: 013/87
ÁREA TOTAL = 17.484,01 M2.

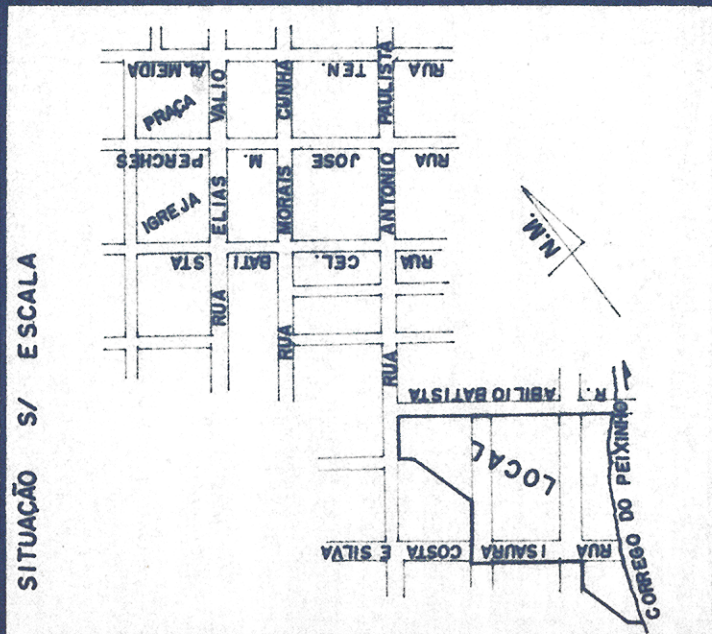


ÁREAS
VER QUADRO ACIMA

BENEDITO ANTUNES DE PROENÇA
PREFEITO MUNICIPAL

MAURICIO JOSE PIRES
ENGENHEIRO DE ARQUITETURA E URBANISMO
CREA Nº 82.075/D



N.M.

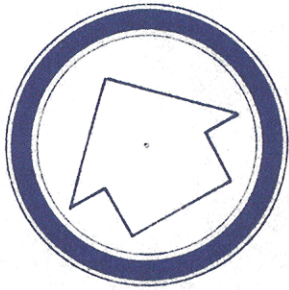

RAIO = 1:50
DETALHE DO CANTO
DAS QUADRAS
ESCALA 1:50

DETALHE TÍPICO DA CAIXA
ESCALA 1:200