ELEMENTOS DAS DIVISAS

VÉRTICE	DIST. (m)	AZIMUTE
1-2	5.510	132°01'09"
2-3	3.548	133°56'54"
3-4	4.979	126°03'06"
4-5	3.211	163°10'18"
5-6	8.152	151°16'53"
6-7	8.995	160°13'41"
7-8	131.604	165°09'31"
8-9	26.948	150°13'16"
9-10	14.223	150°13'16"
10-11	119.712	150°13'16"
11-12	38.958	163°10'08"
12-13	41.330	176°24'20"
13-14	14.000	176°24'20"
14-15	200.000	176°24'20"
15-16	14.593	178°51'34"
16-17	31.271	178°51'34"
17-18	139.515	285°15'04"
18-19	14.793	285°15'04"
19-20	73.164	301°18'46"
20-21	17.072	301°18'46"
21-22	214.459	301°18'46"
22-23	30.231	24°13'33"
23-24	14.108	24°13'32"
24-25	31.027	16°31'46"
25-26	32.334	9°24'37"
26-27	15.789	3°46'19"
27-28	36.087	357°32'53"
28-29	34.647	1°17'47"
29-30	14.003	30°06'28"
30-31	30.696	19°05'16"
31-32	37.434	354°34'37"
32-33	14.541	15°37'45"
33-34	30.049	34°34'24"
34-35	78.312	40°21'15"
35-36	61.576	129°31'59"
36-01	136.143	37°50'48"

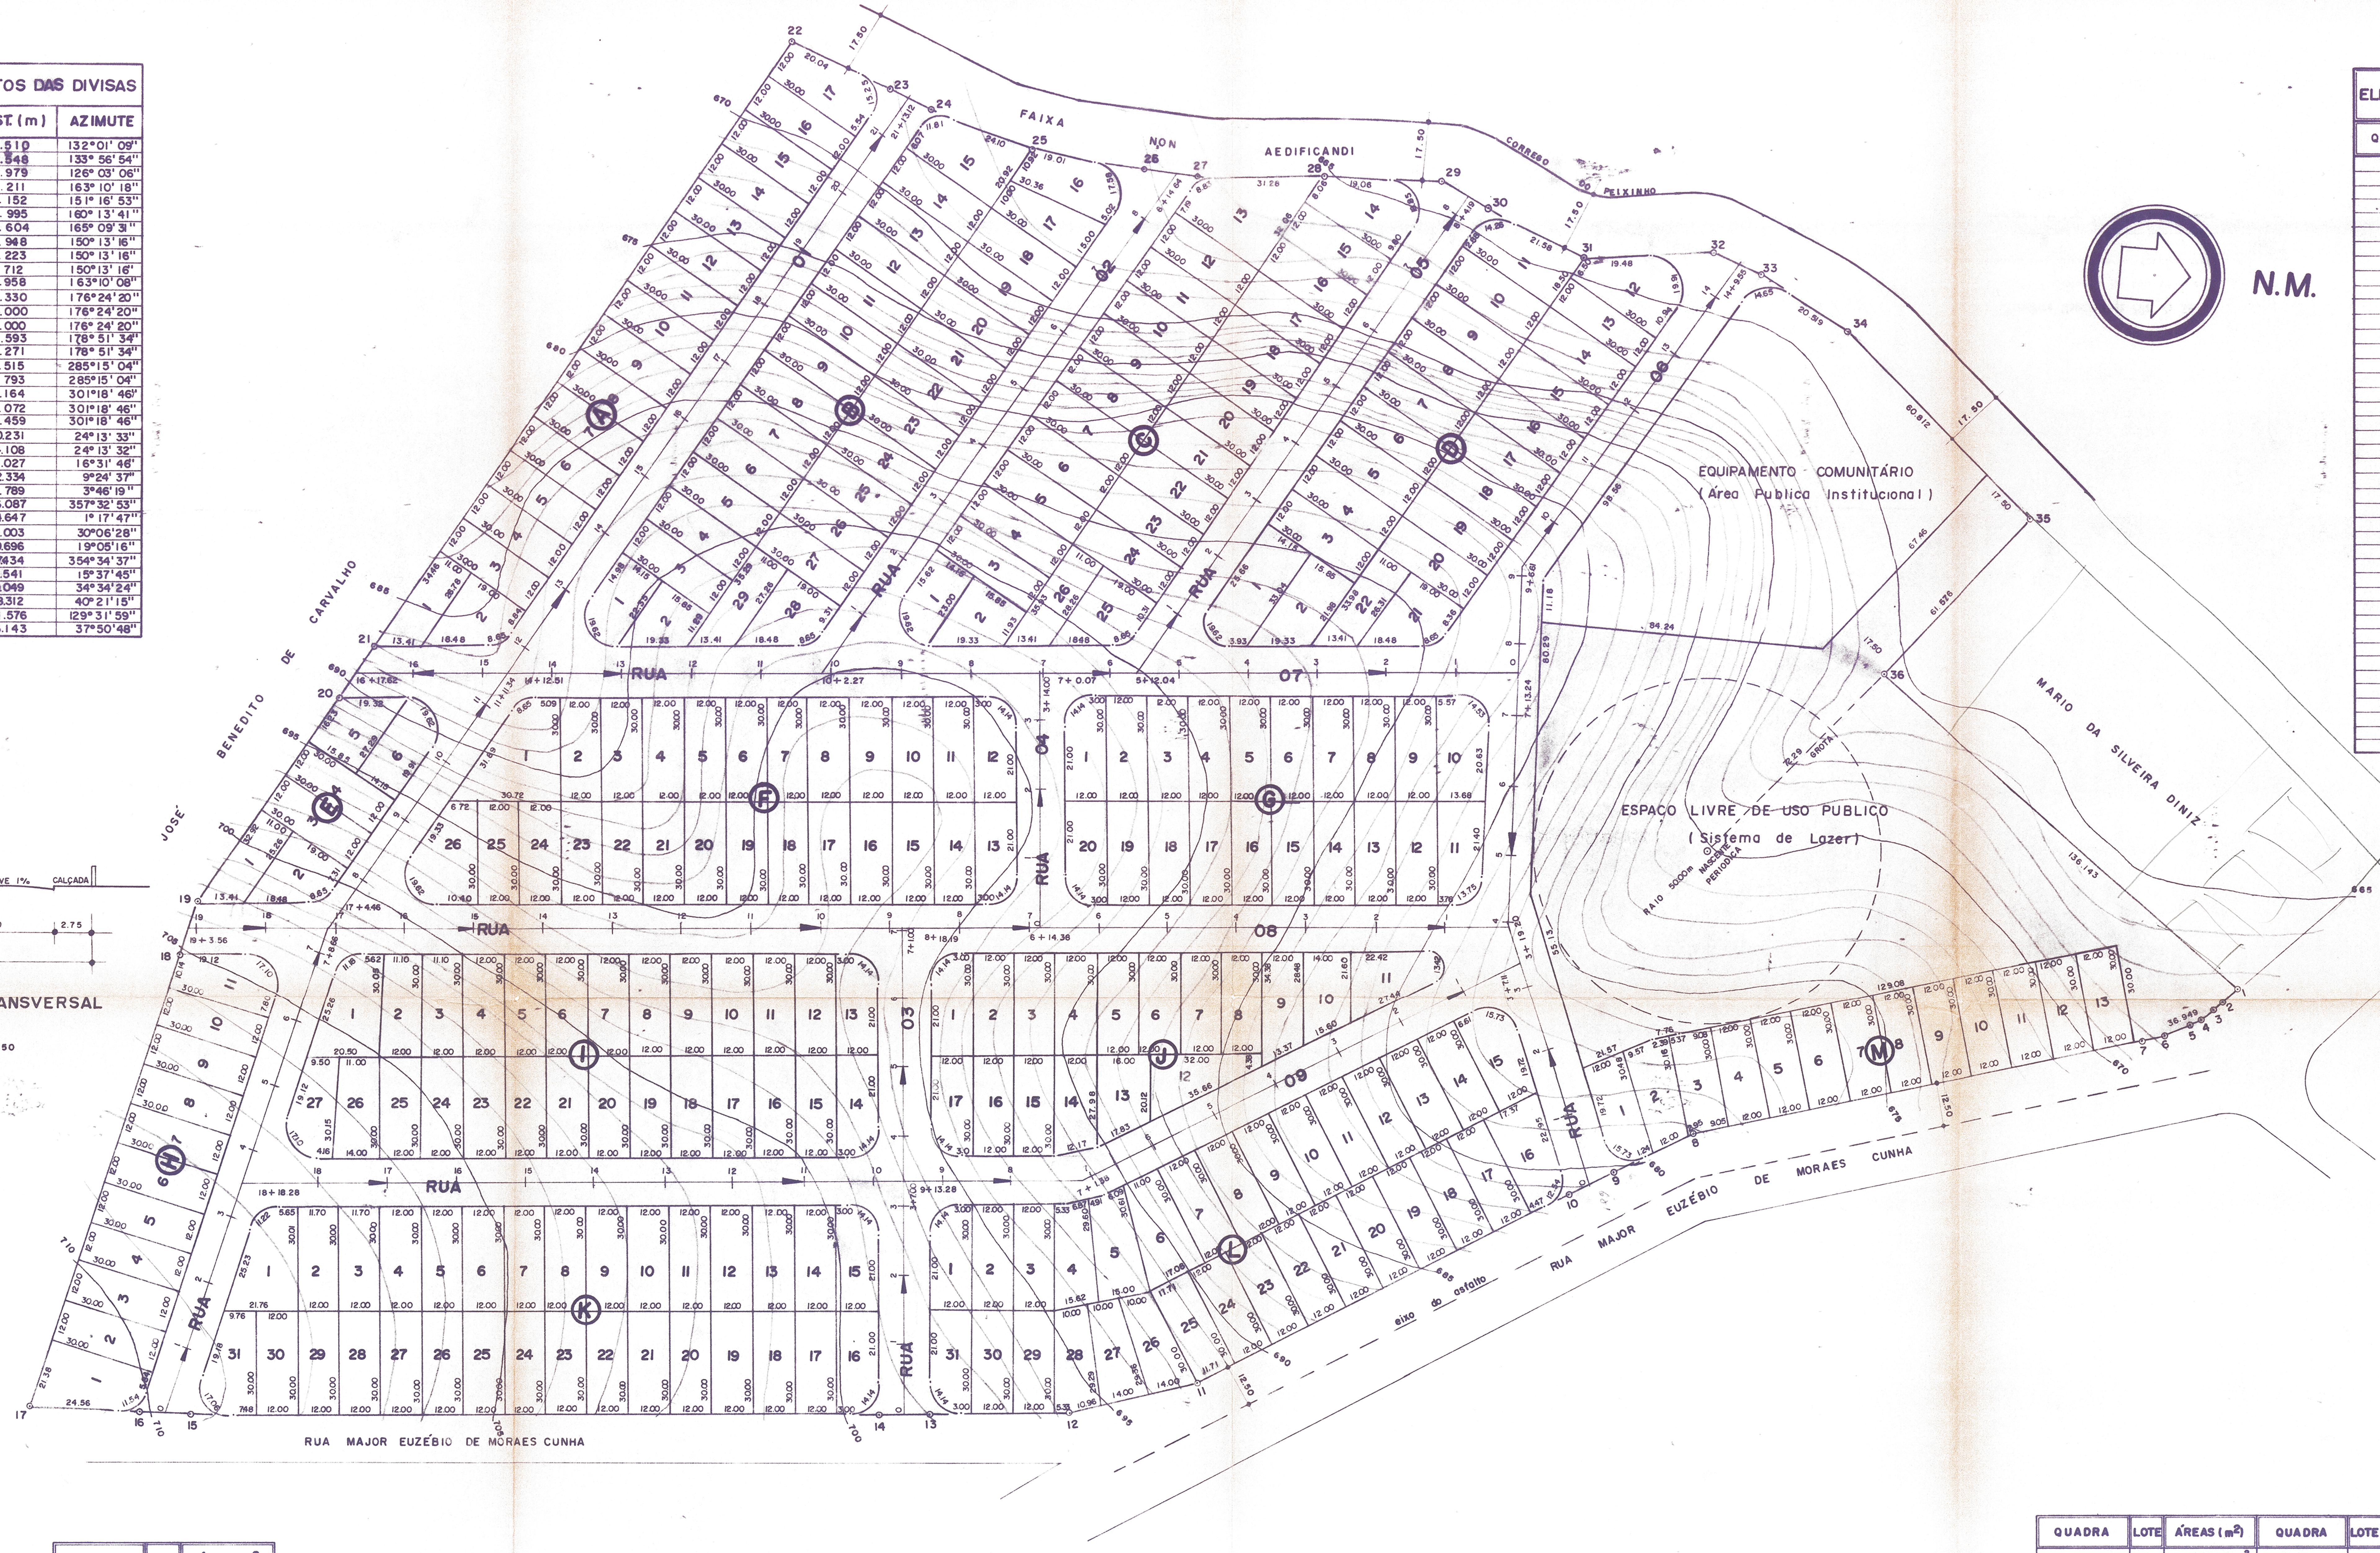

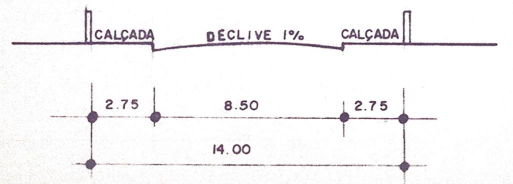

PERFIL TRANSVERSAL DE RUA
ESCALA 1:250

ELEMENTOS P/ O TRAÇADO DAS CURVAS

QUADRA	LOTE	RAIO	TG
A	2	9.00	4.69
A	17	9.00	10.19
B	1	9.00	17.25
B	15	9.00	6.93
B	16	9.00	13.32
B	28	9.00	4.69
C	1	9.00	17.25
C	13	9.00	4.81
C	14	9.00	15.59
C	25	9.00	4.69
D	1	9.00	17.25
D	11	9.00	9.12
D	12	9.00	17.95
D	21	9.00	4.69
E	2	9.00	4.69
E	6	9.00	17.25
F	1	9.00	4.69
F	12	9.00	9.00
F	13	9.00	9.00
F	28	9.00	17.25
G	1	9.00	9.00
G	10	9.00	9.40
G	11	9.00	8.62
G	20	9.00	9.00
H	1	9.00	6.71
H	11	9.00	12.58
I	1	9.00	6.44
I	13	9.00	9.00
I	14	9.00	9.00
I	27	9.00	12.58
J	1	9.00	9.00
J	11	9.00	21.50
J	17	9.00	9.00
K	1	9.00	6.47
K	15	9.00	9.00
K	16	9.00	9.00
K	31	9.00	12.82
L	1	9.00	9.00
L	15	9.00	10.76
L	16	9.00	7.53
L	31	9.00	9.00
M	1	9.00	10.76

RESUMO DAS QUADRAS

QUADRA	LOTES	ÁREAS (m²)
A	17	6.149,35 m²
B	29	10.511,04 m²
C	26	9.669,41 m²
D	22	8.267,05 m²
E	6	2.124,57 m²
F	26	9.657,98 m²
G	20	7.230,98 m²
H	11	4.161,94 m²
I	27	9.791,40 m²
J	17	6.178,07 m²
K	31	11.307,01 m²
L	31	11.395,00 m²
M	13	4.689,30 m²
TOTAL	276	101.133,10 m²

RESUMO GERAL

ITEM	ESPECIFICAÇÃO	ÁREAS (m²)	%	
1	Nº DE LOTES 276 UN	101.133,10 m²		63,48
2	ÁREA PUBLICA	58.178,36⁸ m²		36,52
	2.1 SISTEMAS DE VIAS	33.102,67⁴ m²	20,78	
	2.2 EQUIPAMENTOS COMUNITÁRIOS	7.968,60 m²	5,00	
	2.3 ESPAÇO LIVRE DE USO PUBLICO	17.107,09⁴ m²	10,74	
	TOTAL DA GLEBA	159.311,46⁸ m²		100 %

Áreas por quadra

QUADRA	LOTE	ÁREAS (m²)
A	1	336,83 m²
	2	379,64 m²
	3	360,00 m²
	4	360,00 m²
	5	360,00 m²
	6	360,00 m²
	7	360,00 m²
	8	360,00 m²
	9	360,00 m²
	10	360,00 m²
	11	360,00 m²
	12	360,00 m²
	13	360,00 m²
	14	360,00 m²
	15	360,00 m²
	16	360,00 m²
	17	392,88 m²
TOTAL	17	6.149,35 m²

QUADRA	LOTE	ÁREAS (m²)
B	1	319,15 m²
	2	266,60 m²
	3	360,00 m²
	4	360,00 m²
	5	360,00 m²
	6	360,00 m²
	7	360,00 m²
	8	360,00 m²
	9	360,00 m²
	10	360,00 m²
	11	360,00 m²
	12	360,00 m²
	13	360,00 m²
	14	360,00 m²
	15	499,57 m²
	16	398,04 m²
	17	375,00 m²
	18	360,00 m²
	19	360,00 m²
	20	360,00 m²
	21	360,00 m²
	22	360,00 m²
	23	360,00 m²
	24	360,00 m²
	25	360,00 m²
	26	360,00 m²
	27	360,00 m²
	28	388,66 m²
	29	344,02 m²
TOTAL	29	10.511,04 m²

QUADRA	LOTE	ÁREAS (m²)
C	1	325,28 m²
	2	276,82 m²
	3	360,00 m²
	4	360,00 m²
	5	360,00 m²
	6	360,00 m²
	7	360,00 m²
	8	360,00 m²
	9	360,00 m²
	10	360,00 m²
	11	360,00 m²
	12	360,00 m²
	13	657,37 m²
	14	446,24 m²
	15	360,00 m²
	16	360,00 m²
	17	360,00 m²
	18	360,00 m²
	19	360,00 m²
	20	360,00 m²
	21	360,00 m²
	22	360,00 m²
	23	360,00 m²
	24	360,00 m²
	25	407,66 m²
	26	353,04 m²
TOTAL	26	9.669,41 m²

QUADRA	LOTE	AREAS (m²)
D	1	470,35 m²
	2	436,03 m²
	3	360,00 m²
	4	360,00 m²
	5	360,00 m²
	6	360,00 m²
	7	360,00 m²
	8	360,00 m²
	9	360,00 m²
	10	360,00 m²
	11	439,56 m²
	12	458,91 m²
	13	360,00 m²
	14	360,00 m²
	15	360,00 m²
	16	360,00 m²
	17	360,00 m²
	18	360,00 m²
	19	360,00 m²
	20	360,00 m²
	21	370,61 m²
	22	331,59 m²
TOTAL	22	8.267,05 m²

QUADRA	LOTE	ÁREAS (m²)
E	1	320,06 m²
	2	350,66 m²
	3	360,00 m²
	4	360,00 m²
	5	344,89 m²
	6	388,98 m²
TOTAL	6	2.124,57 m²

QUADRA	LOTE	ÁREAS (m²)
F	1	604,19 m²
	2	360,00 m²
	3	360,00 m²
	4	360,00 m²
	5	360,00 m²
	6	360,00 m²
	7	360,00 m²
	8	360,00 m²
	9	360,00 m²
	10	360,00 m²
	11	360,00 m²
	12	342,62 m²
	13	342,62 m²
	14	360,00 m²
	15	360,00 m²
	16	360,00 m²
	17	360,00 m²
	18	360,00 m²
	19	360,00 m²
	20	360,00 m²
	21	360,00 m²
	22	360,00 m²
	23	360,00 m²
	24	360,00 m²
	25	360,00 m²
	26	448,55 m²
TOTAL	26	9.657,98 m²

QUADRA	LOTE	AREAS (m²)
G	1	342,62 m²
	2	360,00 m²
	3	360,00 m²
	4	360,00 m²
	5	360,00 m²
	6	360,00 m²
	7	360,00 m²
	8	360,00 m²
	9	360,00 m²
	10	410,54 m²
	11	375,20 m²
	12	360,00 m²
	13	360,00 m²
	14	360,00 m²
	15	360,00 m²
	16	360,00 m²
	17	360,00 m²
	18	360,00 m²
	19	360,00 m²
	20	342,62 m²
TOTAL	20	7.230,98 m²

QUADRA	LOTE	ÁREAS (m²)
H	1	500,44 m²
	2	360,00 m²
	3	360,00 m²
	4	360,00 m²
	5	360,00 m²
	6	360,00 m²
	7	360,00 m²
	8	360,00 m²
	9	360,00 m²
	10	360,00 m²
	11	421,50 m²
TOTAL	11	4.161,94 m²

QUADRA	LOTE	ÁREAS (m²)
I	1	480,85 m²
	2	346,46 m²
	3	346,46 m²
	4	360,00 m²
	5	360,00 m²
	6	360,00 m²
	7	360,00 m²
	8	360,00 m²
	9	360,00 m²
	10	360,00 m²
	11	360,00 m²
	12	360,00 m²
	13	342,62 m²
	14	342,62 m²
	15	360,00 m²
	16	360,00 m²
	17	360,00 m²
	18	360,00 m²
	19	360,00 m²
	20	360,00 m²
	21	360,00 m²
	22	360,00 m²
	23	360,00 m²
	24	360,00 m²
	25	360,00 m²
	26	375,00 m²
	27	357,39 m²
TOTAL	27	9.791,40 m²

QUADRA	LOTE	ÁREAS (m²)
J	1	342,62 m²
	2	360,00 m²
	3	360,00 m²
	4	360,00 m²
	5	360,00 m²
	6	360,00 m²
	7	360,00 m²
	8	360,00 m²
	9	377,16 m²
	10	350,56 m²
	11	400,40 m²
	12	392,00 m²
	13	384,80 m²
	14	347,91 m²
	15	360,00 m²
	16	360,00 m²
	17	342,62 m²
TOTAL	17	6.178,07 m²

QUADRA	LOTE	ÁREAS (m²)
K	1	500,48 m²
	2	355,41 m²
	3	355,41 m²
	4	360,00 m²
	5	360,00 m²
	6	360,00 m²
	7	360,00 m²
	8	360,00 m²
	9	360,00 m²
	10	360,00 m²
	11	360,00 m²
	12	360,00 m²
	13	360,00 m²
	14	360,00 m²
	15	342,62 m²
	16	342,62 m²
	17	360,00 m²
	18	360,00 m²
	19	360,00 m²
	20	360,00 m²
	21	360,00 m²
	22	360,00 m²
	23	360,00 m²
	24	360,00 m²
	25	360,00 m²
	26	360,00 m²
	27	360,00 m²
	28	360,00 m²
	29	360,00 m²
	30	360,00 m²
	31	410,47 m²
TOTAL	31	11.307,01 m²

QUADRA	LOTE	ÁREAS (m²)
L	1	342,62 m²
	2	360,00 m²
	3	360,00 m²
	4	407,89 m²
	5	382,22 m²
	6	421,28 m²
	7	360,00 m²
	8	360,00 m²
	9	360,00 m²
	10	360,00 m²
	11	360,00 m²
	12	360,00 m²
	13	360,00 m²
	14	360,00 m²
	15	414,55 m²
	16	429,21 m²
	17	360,00 m²
	18	360,00 m²
	19	360,00 m²
	20	360,00 m²
	21	360,00 m²
	22	360,00 m²
	23	360,00 m²
	24	360,00 m²
	25	351,30 m²
	26	350,85 m²
	27	350,85 m²
	28	401,69 m²
	29	360,00 m²
	30	360,00 m²
	31	342,62 m²
TOTAL	31	11.395,00 m²

QUADRA	LOTE	ÁREAS (m²)
M	1	334,00 m²
	2	359,58 m²
	3	395,72 m²
	4	360,00 m²
	5	360,00 m²
	6	360,00 m²
	7	360,00 m²
	8	360,00 m²
	9	360,00 m²
	10	360,00 m²
	11	360,00 m²
	12	360,00 m²
	13	360,00 m²
TOTAL	13	4.689,30 m²

PROJETO COMPLETO

FOLHA 01 / 05

DENOMINAÇÃO: JARDIM COLINA

PROPRIETÁRIA: RWM CONSULTORIA IMOBILIÁRIA LTDA

LOCAL: RUA MAJOR EUZÉBIO DE MORAES CUNHA
PILAR DO SUL - SÃO PAULO
COMARCA DE PIEDADE

SITUAÇÃO SEM ESCALA
VER FOLHA 05/05

ÁREAS
VER FOLHA 01/05

Declaro que a aprovação do projeto não implica no reconhecimento por parte da Prefeitura do direito de propriedade do terreno

RWM CONSULT. IMOBILIARIA LTDA.

Maurício José Paes
Eng.º Civil
CREA n.º 0600820750

RWM CONSULTORIA IMOBILIÁRIA LTDA

Prefeitura Municipal de Pilar do Sul
APROVADO
24 / 04 / 96
PEDRO ANTONIO DE CARVALHO
Prefeito Municipal

Projeto ... a Certidão 1467/96

SUBSTITUIDO

Desenhista - GILMAR