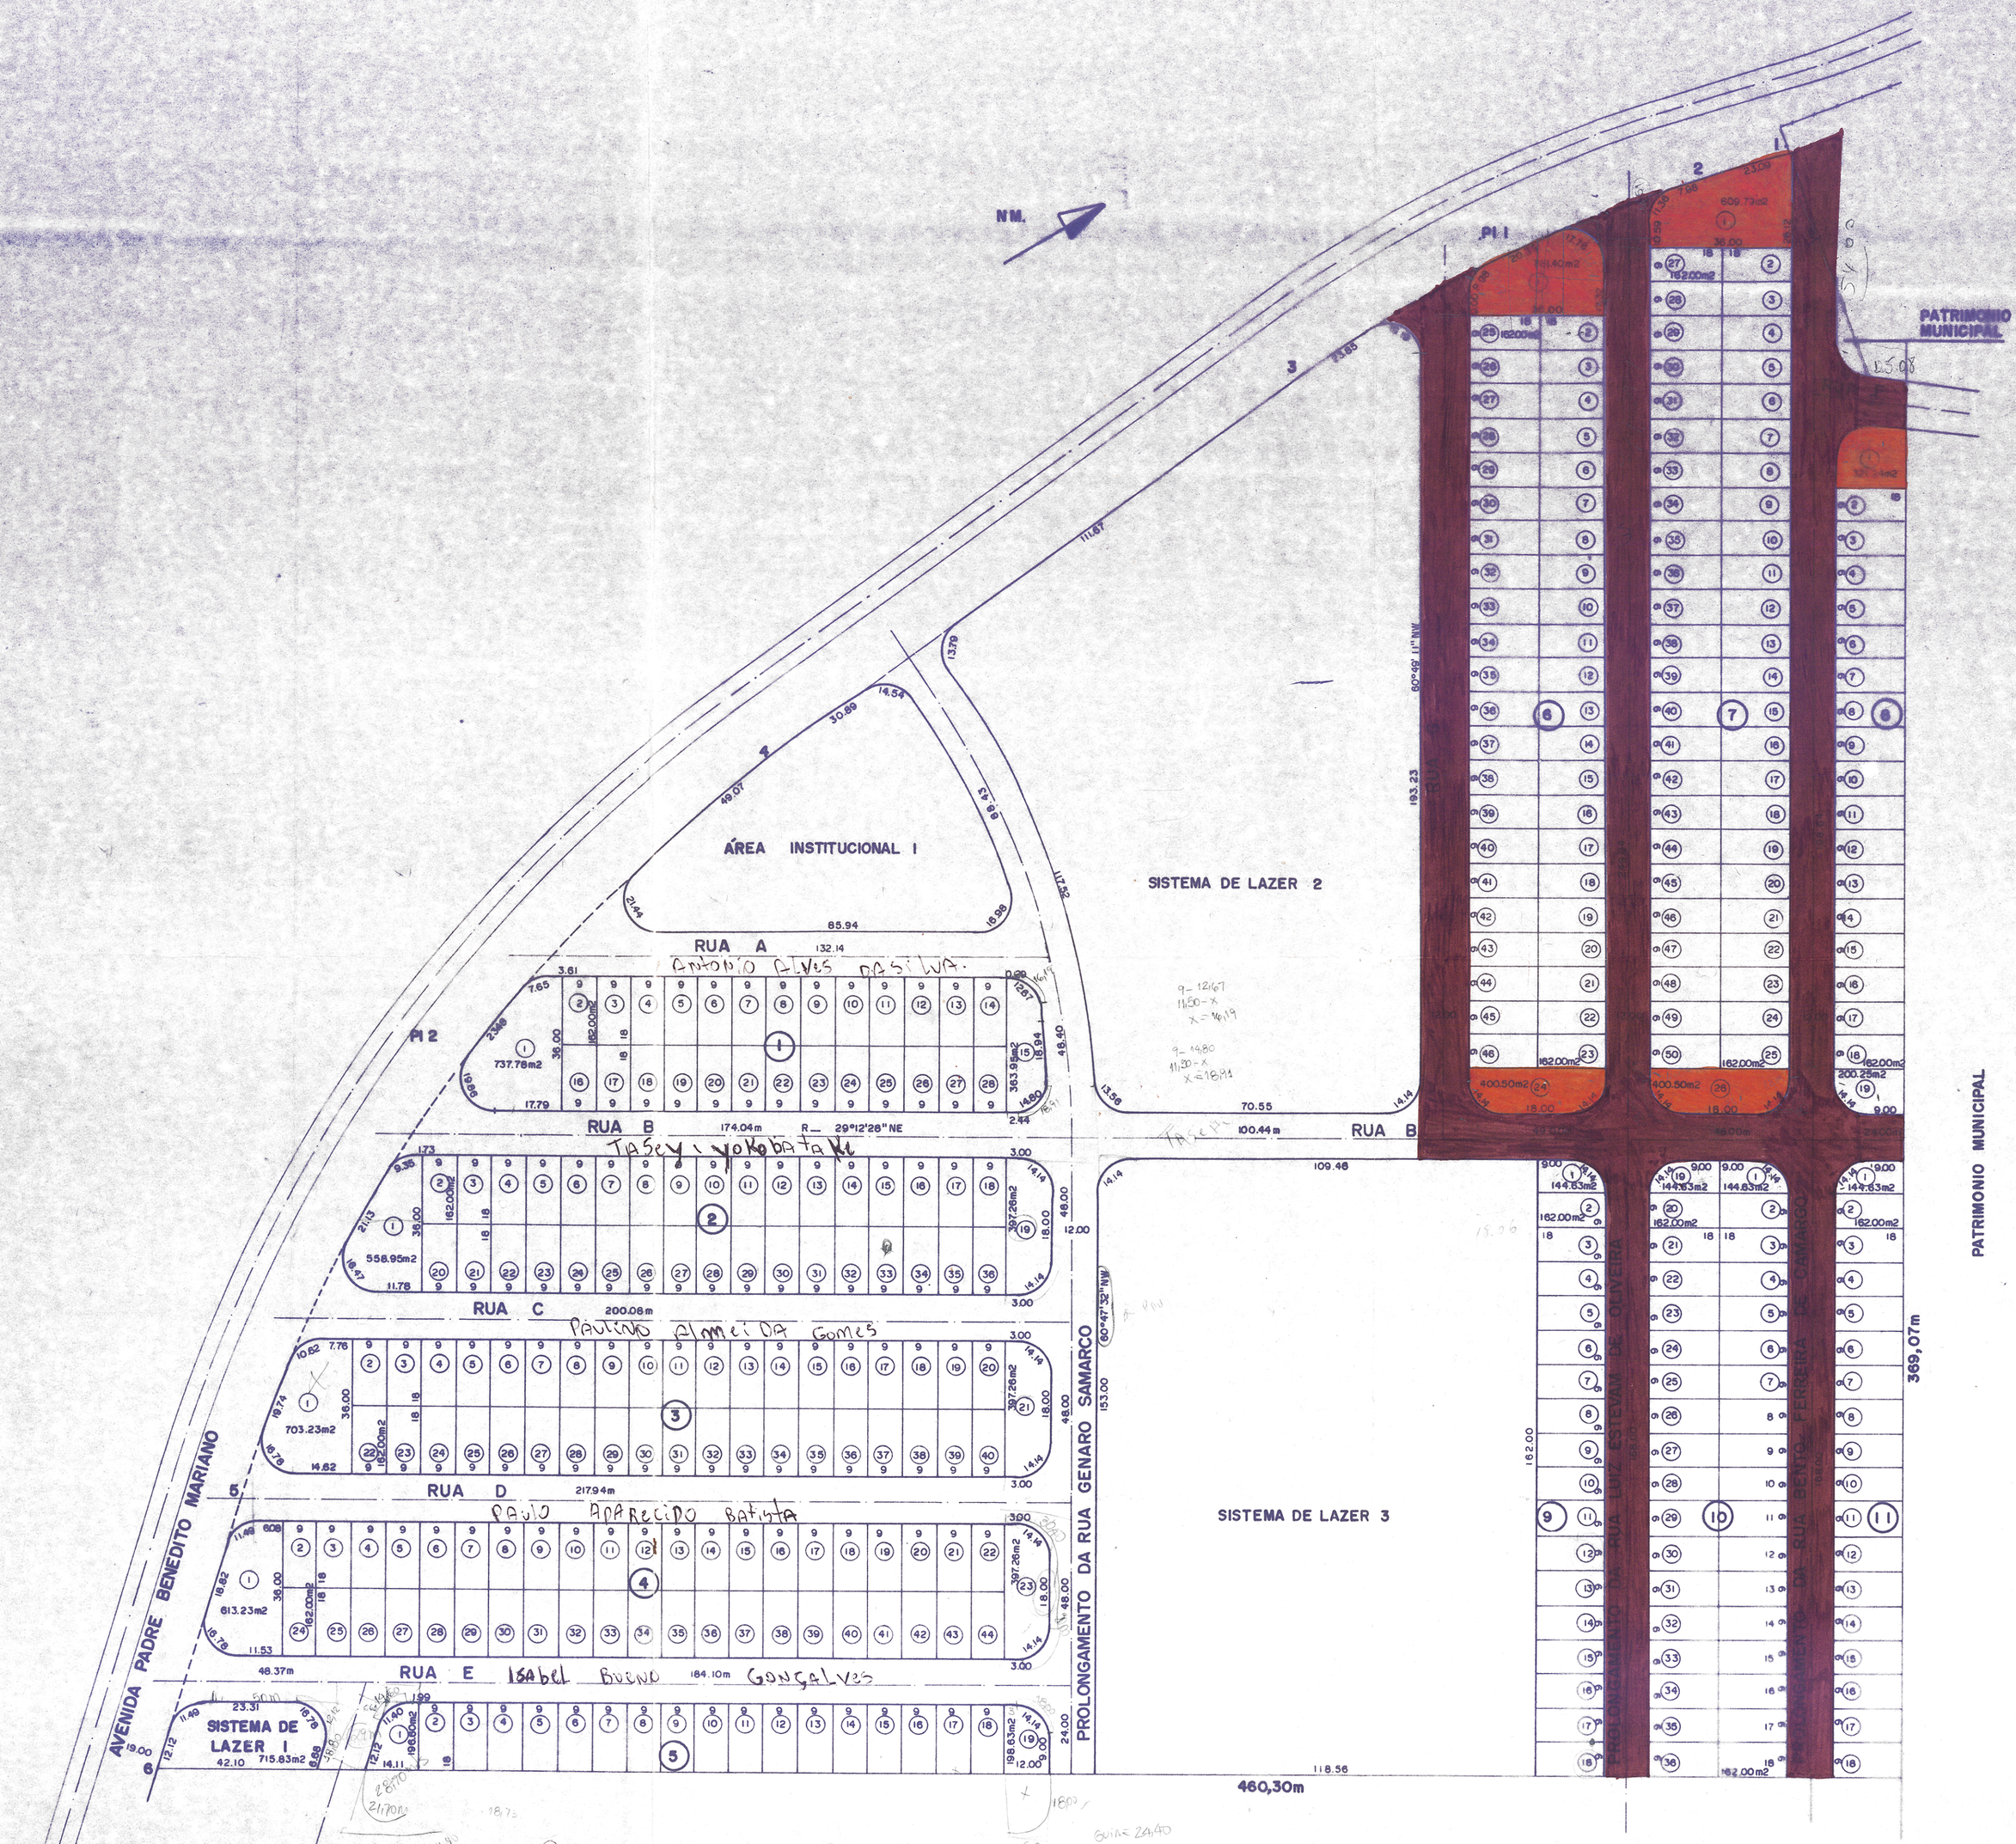


ÁREAS

INSTITUCIONAL	4.441,12m2 =	3,250 %
SISTEMA DE LAZER 1	715,83m2 =	
" " " 2	19.006,41m2 =	
" " " 3	19.183,05m2 =	
TOTAL	38.905,29m2 =	28,471%
RUAS	31.032,81m2 =	22,710%
LOTES COMERCIAIS (13)	6.882,35m2 =	
" RESIDENCIAIS (341)	55.282,00m2 =	
TOTAL	62.164,35m2 =	45,493%
PATRIMONIO MUNICIPAL	103,64m2 =	0,076%
TOTAL DA GLEBA	136.647,21m2 =	100,000%

PREFEITURA MUNICIPAL DE PILAR DO SUL

(PROJETO DE LOTEAMENTO)

ASSUNTO: PROJETO DO LOTEAMENTO JARDIM NOVA PILAR 2
PLANTA DOS LOTES

PROPRIETÁRIO: PREFEITURA MUNICIPAL DE PILAR DO SUL

LOCAL: AV. PADRE BENEDITO MARIANO
BAIRRO DO CAMPO GRANDE
PILAR DO SUL — SÃO PAULO

DES. Nº 36 — 10/89

SITUAÇÃO

VER FOLHA Nº 1

ÁREA

136.647,21 m2

ZAAR DIAS DE GOES
PREFEITO MUNICIPAL

ENGº RESP.
EDSON BATISTA
CREA Nº RJ 85-1-05894-0-D
VISTO SP 139 133

ENGº RESP.
JOSE ALMEIDA ROSA JUNIOR
CREA Nº 236 049/AP