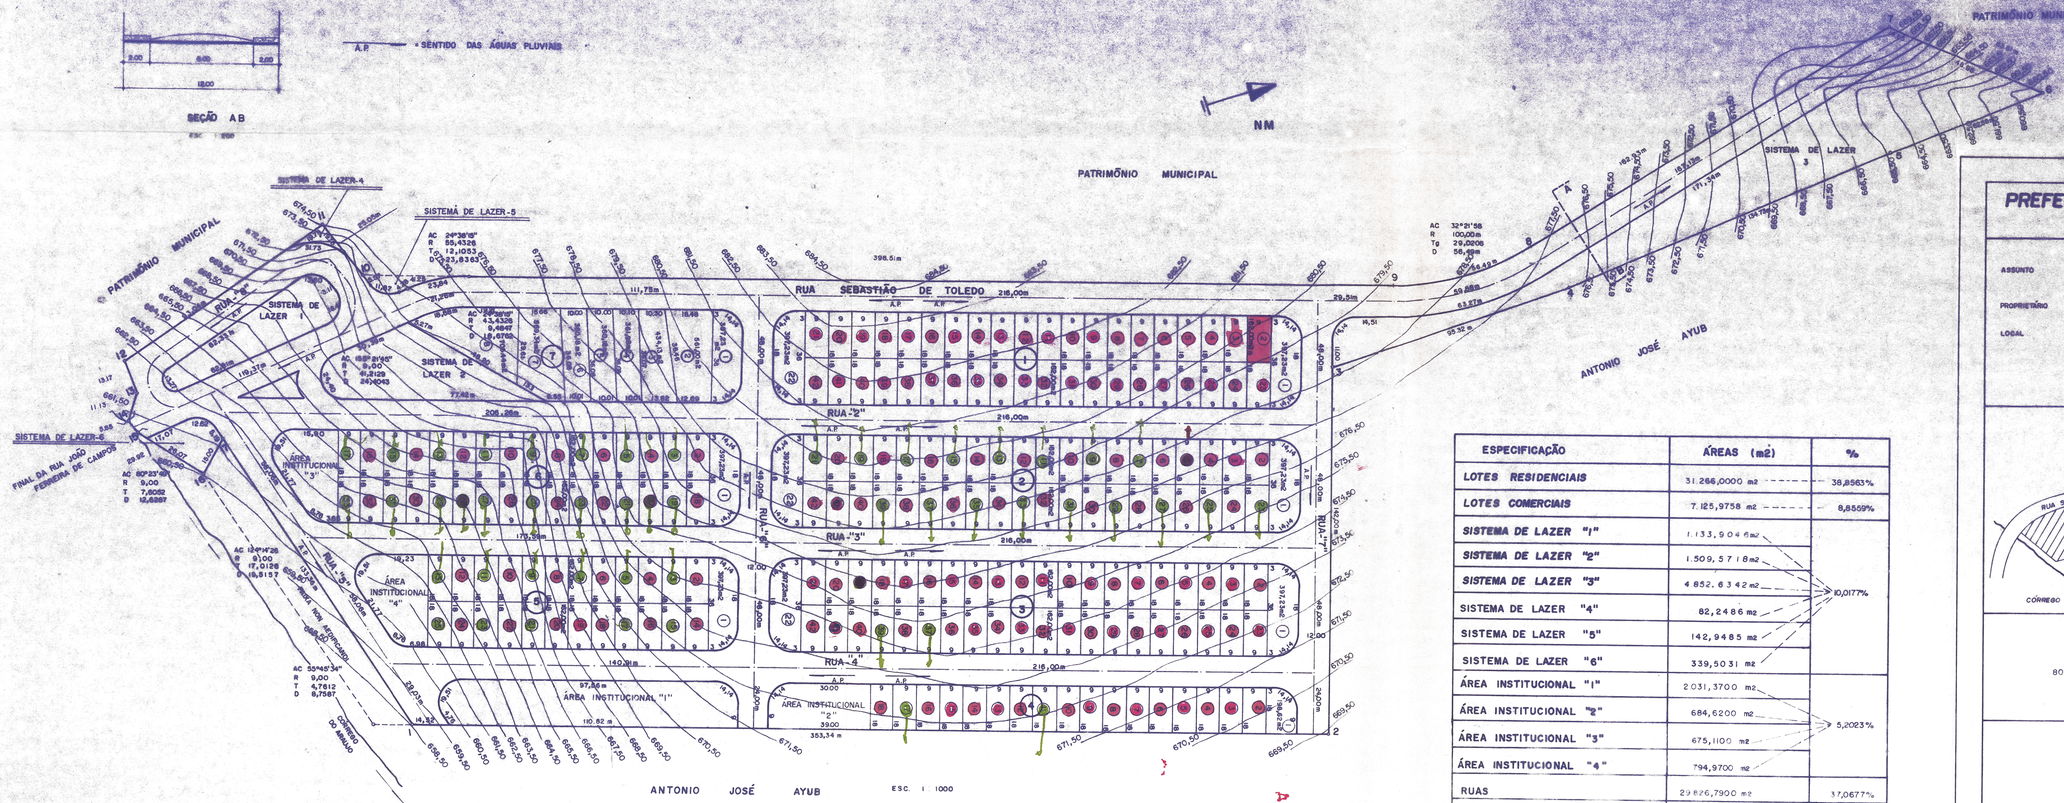


ESPECIFICAÇÃO	ÁREAS (m²)	%
LOTES RESIDENCIAIS	31.266,0000 m2	38,8563%
LOTES COMERCIAIS	7.125,9758 m2	8,8559%
SISTEMA DE LAZER "1"	1.133,9046 m2	10,0177%
SISTEMA DE LAZER "2"	1.509,5718 m2	
SISTEMA DE LAZER "3"	4.852,6342 m2	
SISTEMA DE LAZER "4"	82,2486 m2	
SISTEMA DE LAZER "5"	142,9485 m2	
SISTEMA DE LAZER "6"	339,5031 m2	
ÁREA INSTITUCIONAL "1"	2031,3700 m2	5,2023%
ÁREA INSTITUCIONAL "2"	684,6200 m2	
ÁREA INSTITUCIONAL "3"	675,1100 m2	
ÁREA INSTITUCIONAL "4"	794,9700 m2	
RUAS	29.826,7900 m2	37,0677%
TOTAL DA GLEBA	80.465,6500 m2	100,0000%

PREFEITURA MUNICIPAL DE PILAR DO SUL

(PROJETO DE LOTEAMENTO)

FOLHA 02 /SD4


ASSUNTO: PROJETO DO LOTEAMENTO **JARDIM PINHEIRO**
PLANTA DOS LOTES COM CURVAS DE NÍVEL

PROPRIETÁRIO: PREFEITURA MUNICIPAL DE PILAR DO SUL

LOCAL: RUA SEBASTIÃO DE TOLEDO
BAIRRO CAMPO GRANDE
PILAR DO SUL – S P

ESC. 1:1000

SITUAÇÃO S/ESC.

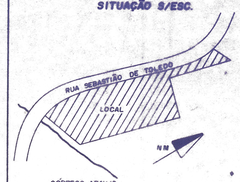

ÁREAS

80.465,65 m2

ZAAR DIAS DE GOES
PREFEITO MUNICIPAL

ENGº RESP
EDSON BATISTA
CREA RJ 85-1-05894-0-D
VISTO SP 139.133

ENGº RESP
JOSE ALMEIDA ROSA JUNIOR
CREA 1BI 238/D

BIONARI DE MEDEIROS