

Quadro de Áreas

Quadra	Locais	Áreas
	01	336,00m ²
	02	336,00m ²
	03	468,98m ²
	04	453,99m ²
	05	439,00m ²
	06	464,46m ²
	07	411,01m ²
	08	397,60m ²
	09	364,19m ²
	10	764,23m ²
Total	10	4.413,46m ²

Quadra	Lotes	Áreas
B	01	642,36m ²
	02	299,66m ²
	03	297,07m ²
	04	334,03m ²
Total	04	1.572,12m ²

Quadra	Lote	Área
C	01	350.03m ²
	02	300.00m ²
	03	300.00m ²
	04	300.00m ²
	05	300.00m ²
	06	300.00m ²
	07	300.00m ²
	08	300.00m ²
	09	300.00m ²
	10	284.07m ²
	11	329.20m ²
	12	275.00m ²
	13	300.00m ²
	14	300.00m ²
	15	300.00m ²
	16	300.00m ²
	17	300.00m ²
	18	300.00m ²
	19	283.23m ²
Total	19	5.721.53m ²

Quadra	Lote	Áreas
E	01	250,00m ²
	02	267,73m ²
	03	250,21m ²
	04	254,10m ²
	05	297,94m ²
	06	349,26m ²
	07	412,89m ²
Total		2.142,16m ²

Quads	Lores	Areas
D	01	283.51m ²
	02	275.79m ²
	03	275.79m ²
	04	275.79m ²
	05	276.69m ²
	06	281.51m ²
	07	286.32m ²
	08	286.32m ²
	09	286.32m ²
	10	274.33m ²
Total		2802.35m ²

Quadra	Lotas	Áreas
F	01	327,84m ²
	02	282,70 m ²
	03	311,25 m ²
	04	305,19 m ²
	05	333,40 m ²
Total		1.560,43 m ²

Resumo das quadras

Quedros	Quantia de Lotes	Áreas
A	10	4.415,56m ²
B	04	1.572,12m ²
C	19	5.721,53m ²
D	10	2.802,35m ²
E	07	2.142,15m ²
F	05	1.560,43m ²
Total	55	18.244,04m ²


Resumo geral

Item	Especificação	Áreas	%
O1	Nº de total 55 UN	18.214,04m ²	59,49 %
O2	Área publicas 2/1 Sistemas de Vias 2.2 Espaços livre de uso publico 2.3 Vias marginais (Feixa conspeditifendi DER)	12.279,76m ² 7.309,55m ² 3.068,89m ² 1.901,32m ²	40,11 % 23,88 % 10,02 % 6,21 %
O3	Feixa nonadificandi, arrago do petisimo FNA	123,16m ²	0,40 %
Total de gleba		30.616,96m ²	100 %

PROJETO DE LOTEAMENTO

JARDIM SOL NASCENTE
Benedito Tavares
Final da Rua Tenente Almeida
Pilar do Sul - SP
Comarca - Piedade
Estado de São Paulo


FOLHA 01/04

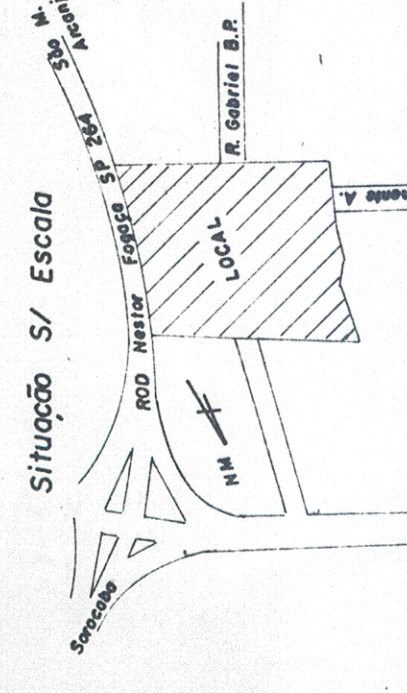

from

Ver 00 lade

ART No 778.026 / 92

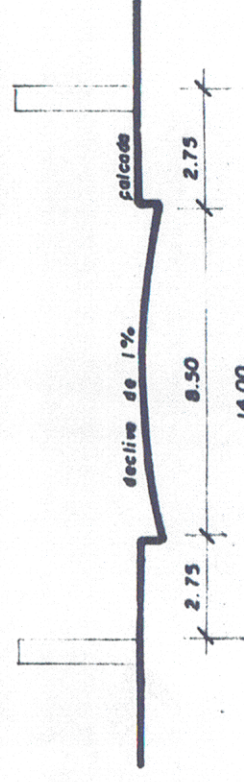

Perfil transversal de rua


Det. do canto de esquina

OBS SERÁ EXECUTADO REDE COLETORA DE ESGOTO SANITÁRIO
LANCADO EM EMISSÁRIO PÚBLICO

LEGENDA

SENTIDO DAS ÁGUAS PLUVIAIS

ESPACOS LIVRE DE USO PÚBLICO

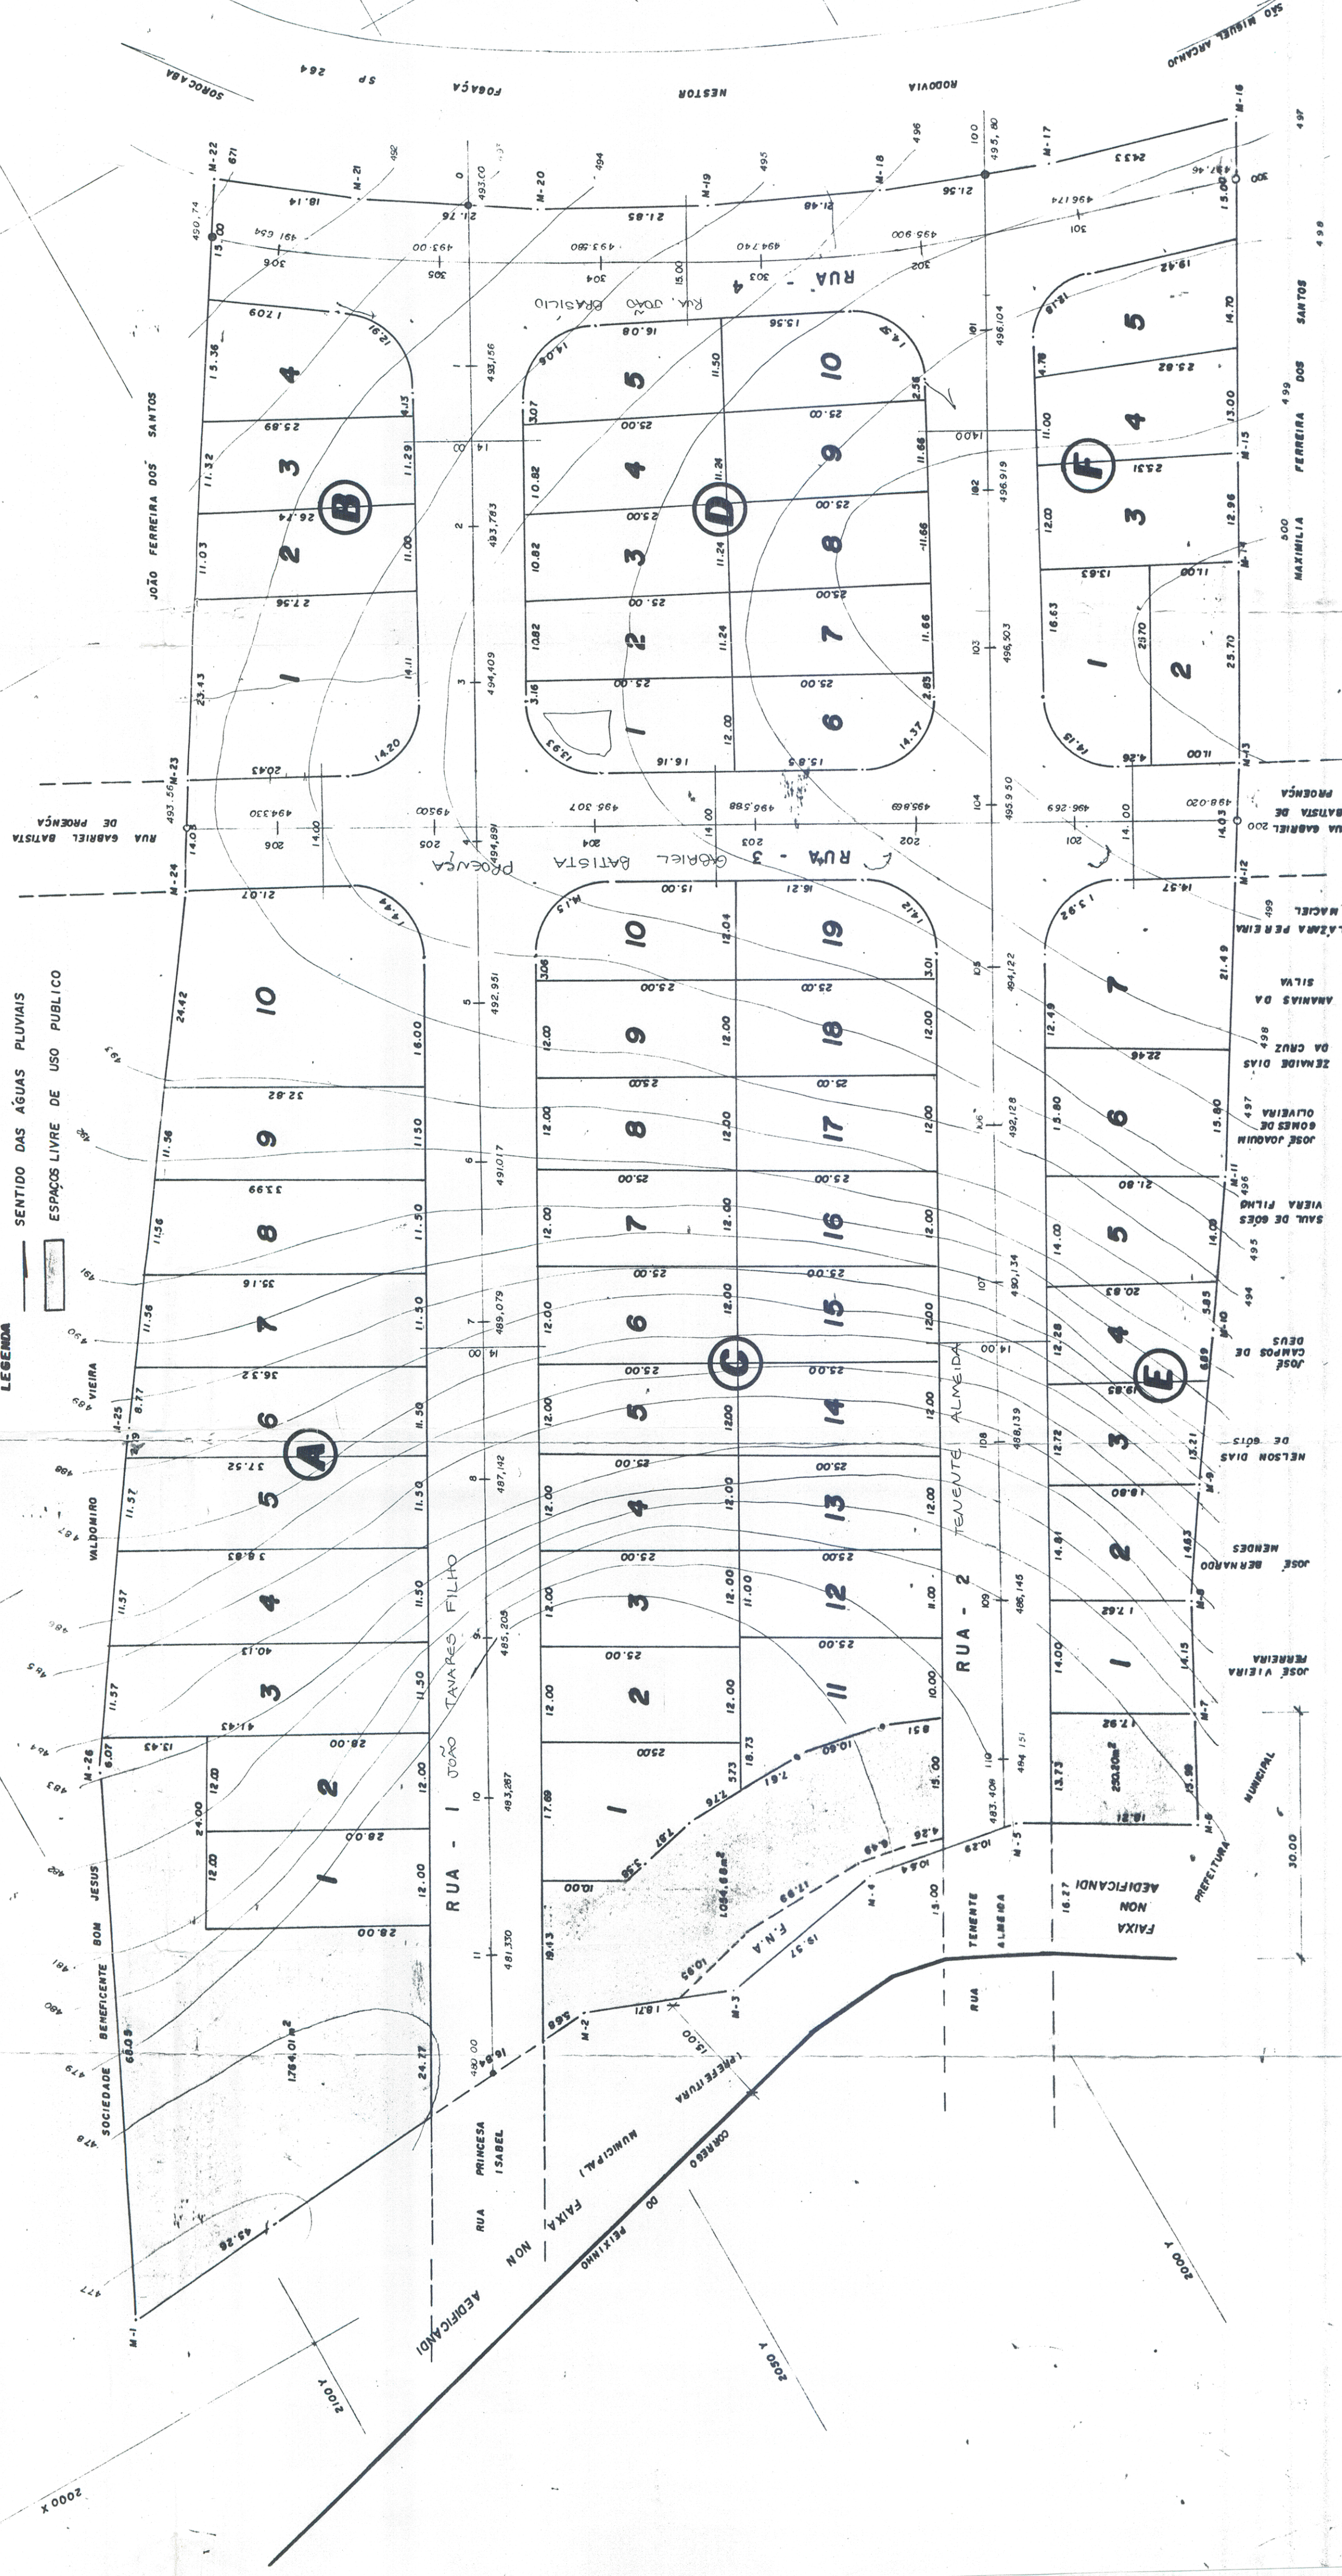

Deponho - GILMAR