



QUADRO DE ÁREAS		TOTAIS m ²	%
1- LOTES	QUADRA "A"	6.837,76 m ²	
	QUADRA "B"	4.456,34 m ²	11.294,10 m ² 54,5 %
2- RUAS	RUA GABRIEL BATISTA DE PROENÇA	1.722,48 m ²	
	RUA DELFINO FERREIRA DOS SANTOS	1.816,16 m ²	
	RUA JOSE MARTINS PERCHES	1.582,13 m ²	
	RUA INACIO MARIA RODRIGUES	705,38 m ²	
	RUA INACIO MARIA RODRIGUES	705,38 m ²	5.826,15 m ² 26,1 %
3- SISTEMAS DE LAZER	S1	1040,68 m ²	
	S2	412,10 m ²	
	S3	547,94 m ²	
	S4	465,73 m ²	
	S4	465,73 m ²	2.466,45 m ² 11,9 %
4- FAIXA NÃO EDIFICÁVEL	F.N.E.	1.133,48 m ²	
	F.N.E.	1.133,48 m ²	5,5 %
		20.720,18 m ²	100 %

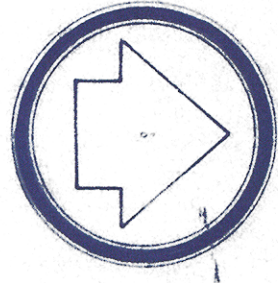

N.M.

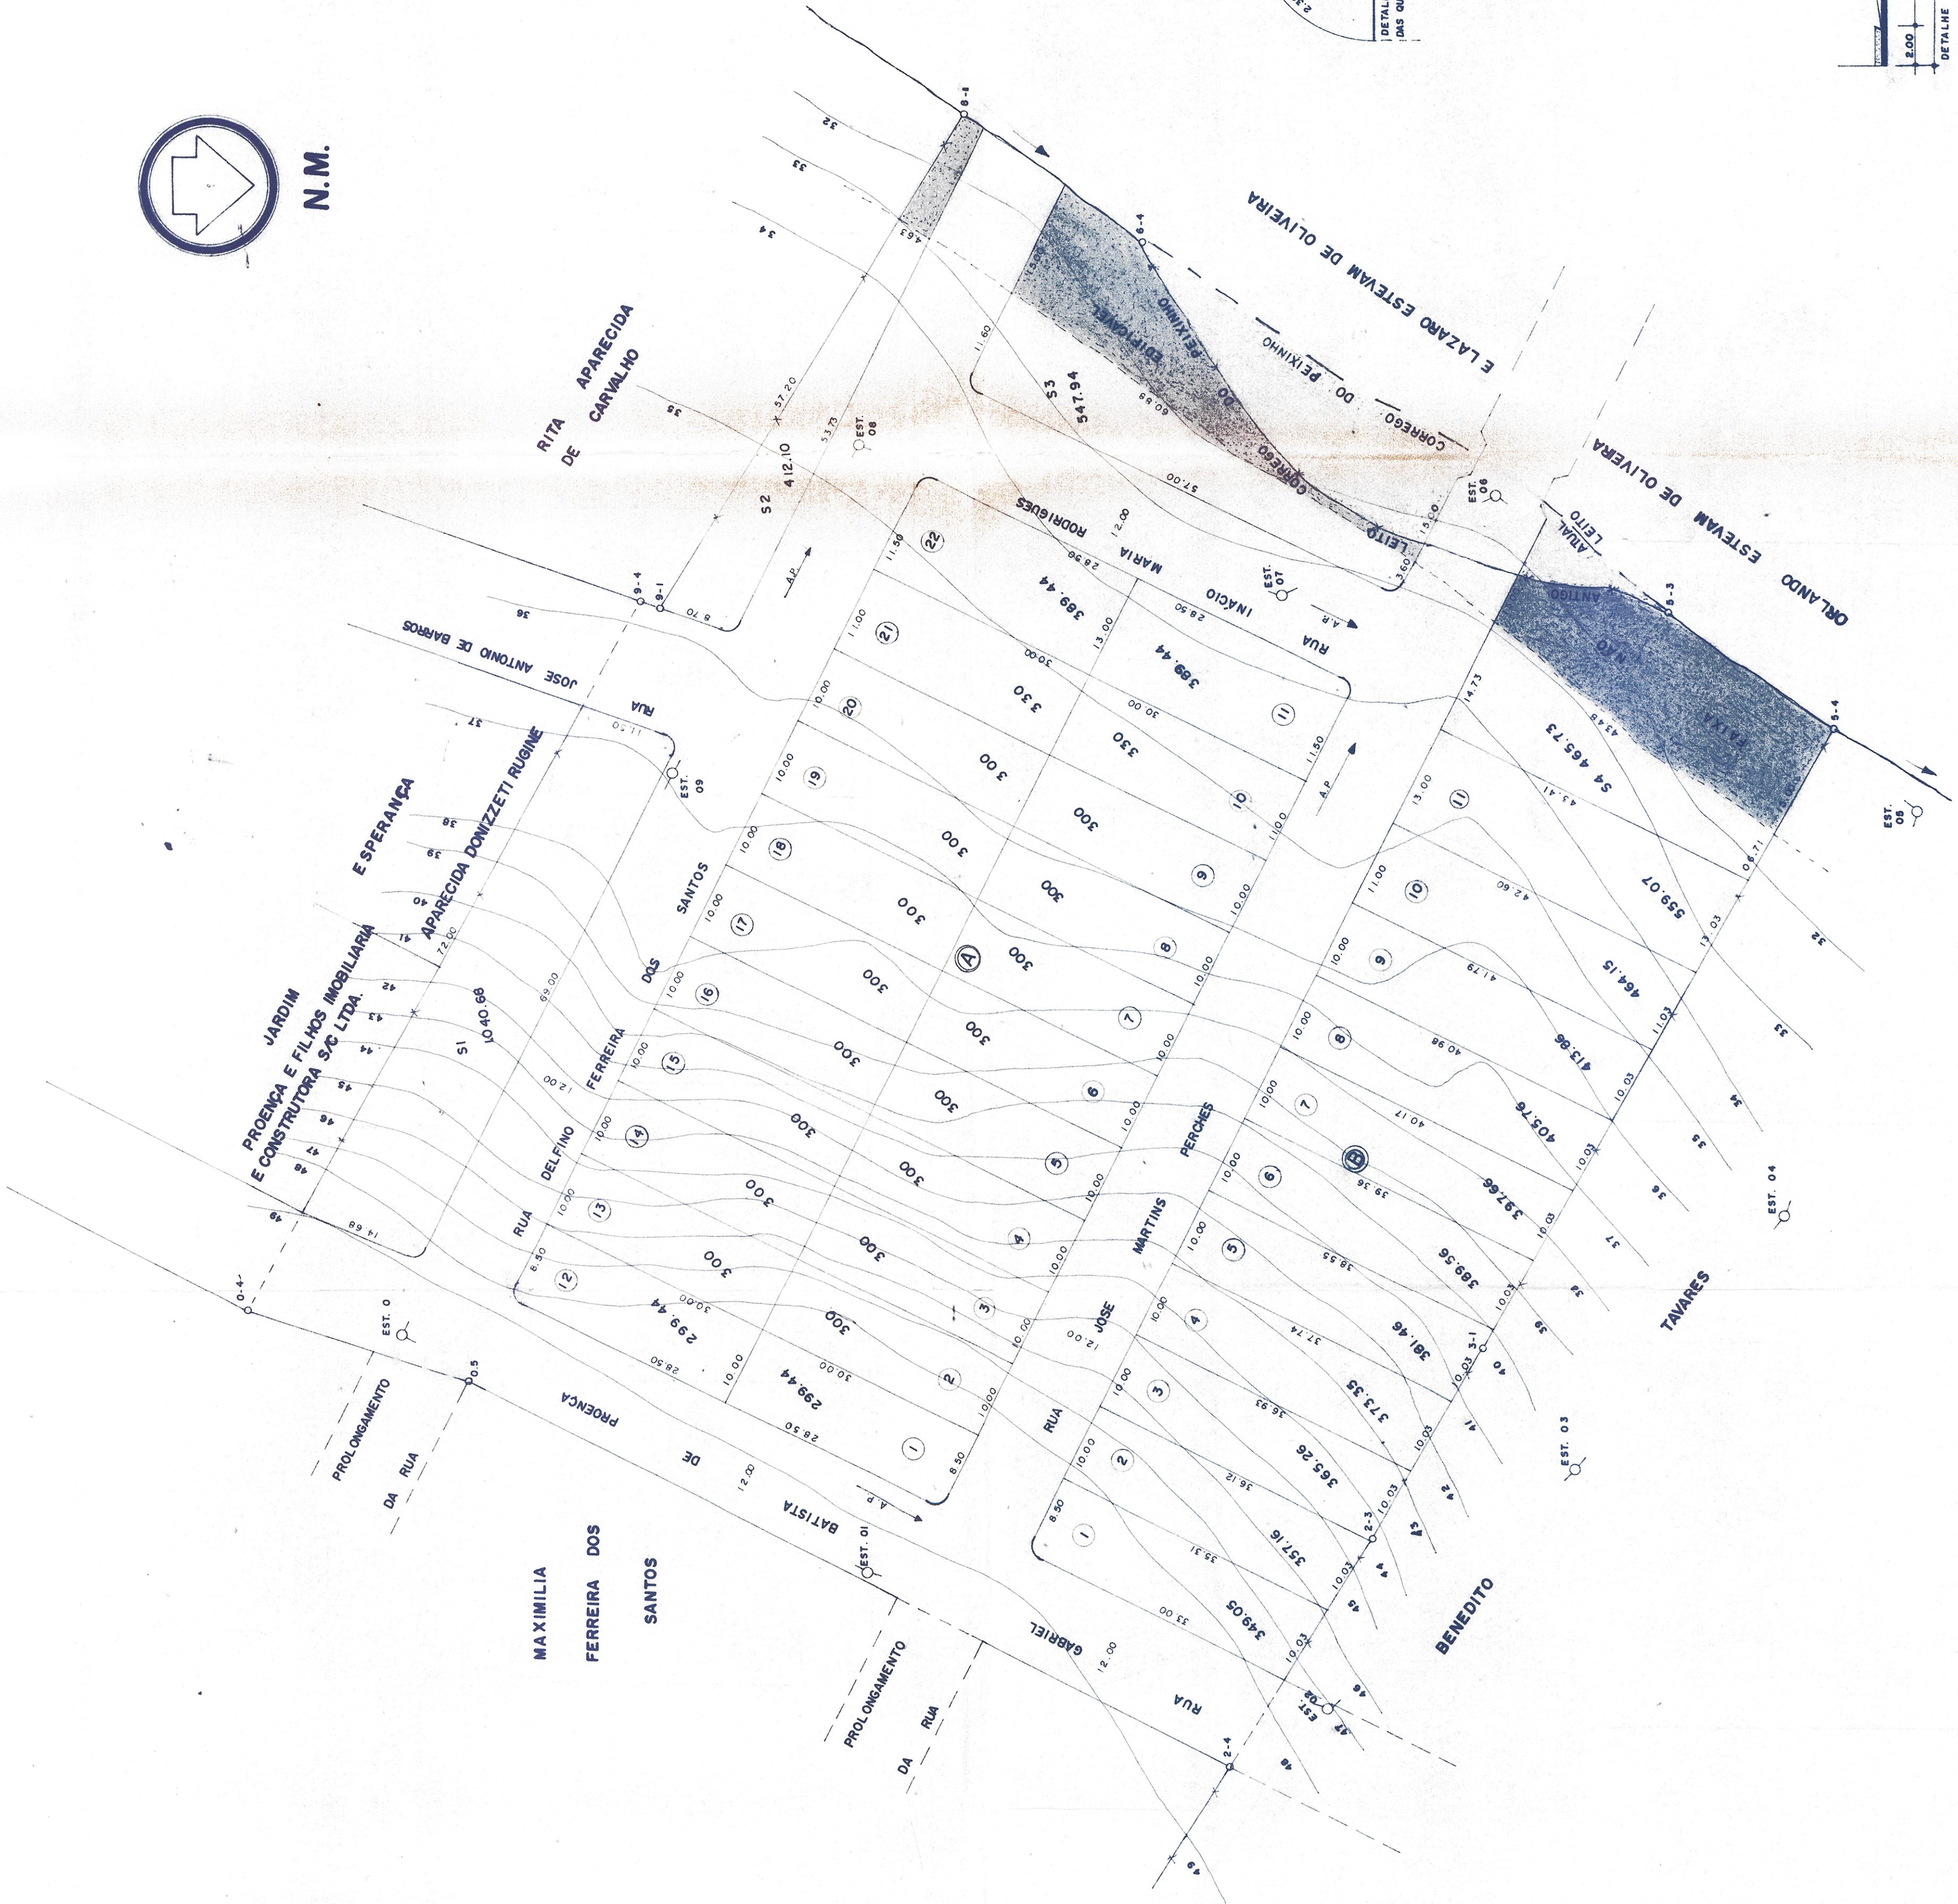


PLANETA DE REGULARIZAÇÃO DO LOTEAMENTO
IMPLANTADO POR MAXIMILIA FERREIRA DOS SANTOS

F. ÚNICA

DENOMINAÇÃO = LOTEAMENTO RECANTO DO PARAISO
LOCAL = ZONA URBANA DO MUNICIPIO DE PILAR DO SUL
MUNICIPIO = PILAR DO SUL ENTRE A RUA GABRIEL BATISTA
DE PROENÇA E O CORREGO DO PEIXINHO.
ORÇÃO REGULADOR = PREFEITURA MUNICIPAL DE PILAR DO SUL.
ESCALA 1: 500 - DATA 11/02/87 - DES: 011/87
ÁREA TOTAL = 20.720,18 M2.

SITUAÇÃO S/ ESCALA

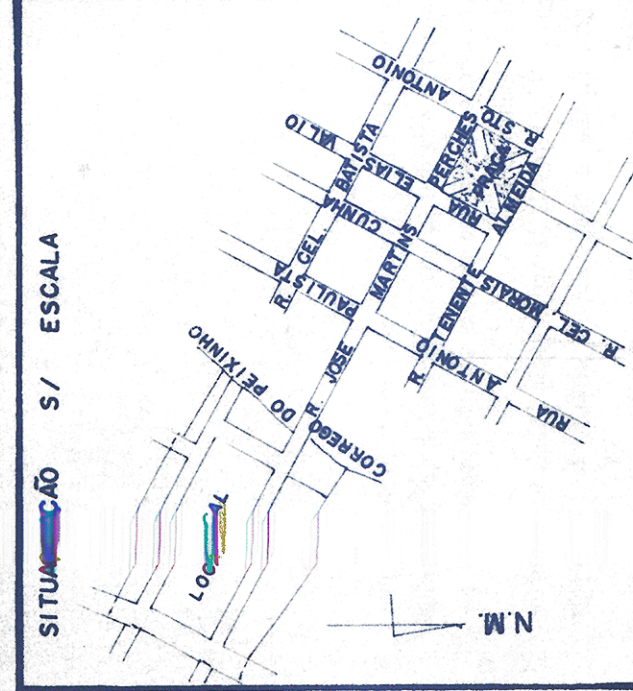

ÁREAS

VÁZIO QUADRO ACIMA

ART. Nº 188995

VIDE VERSO
827538